


ELEWACJA

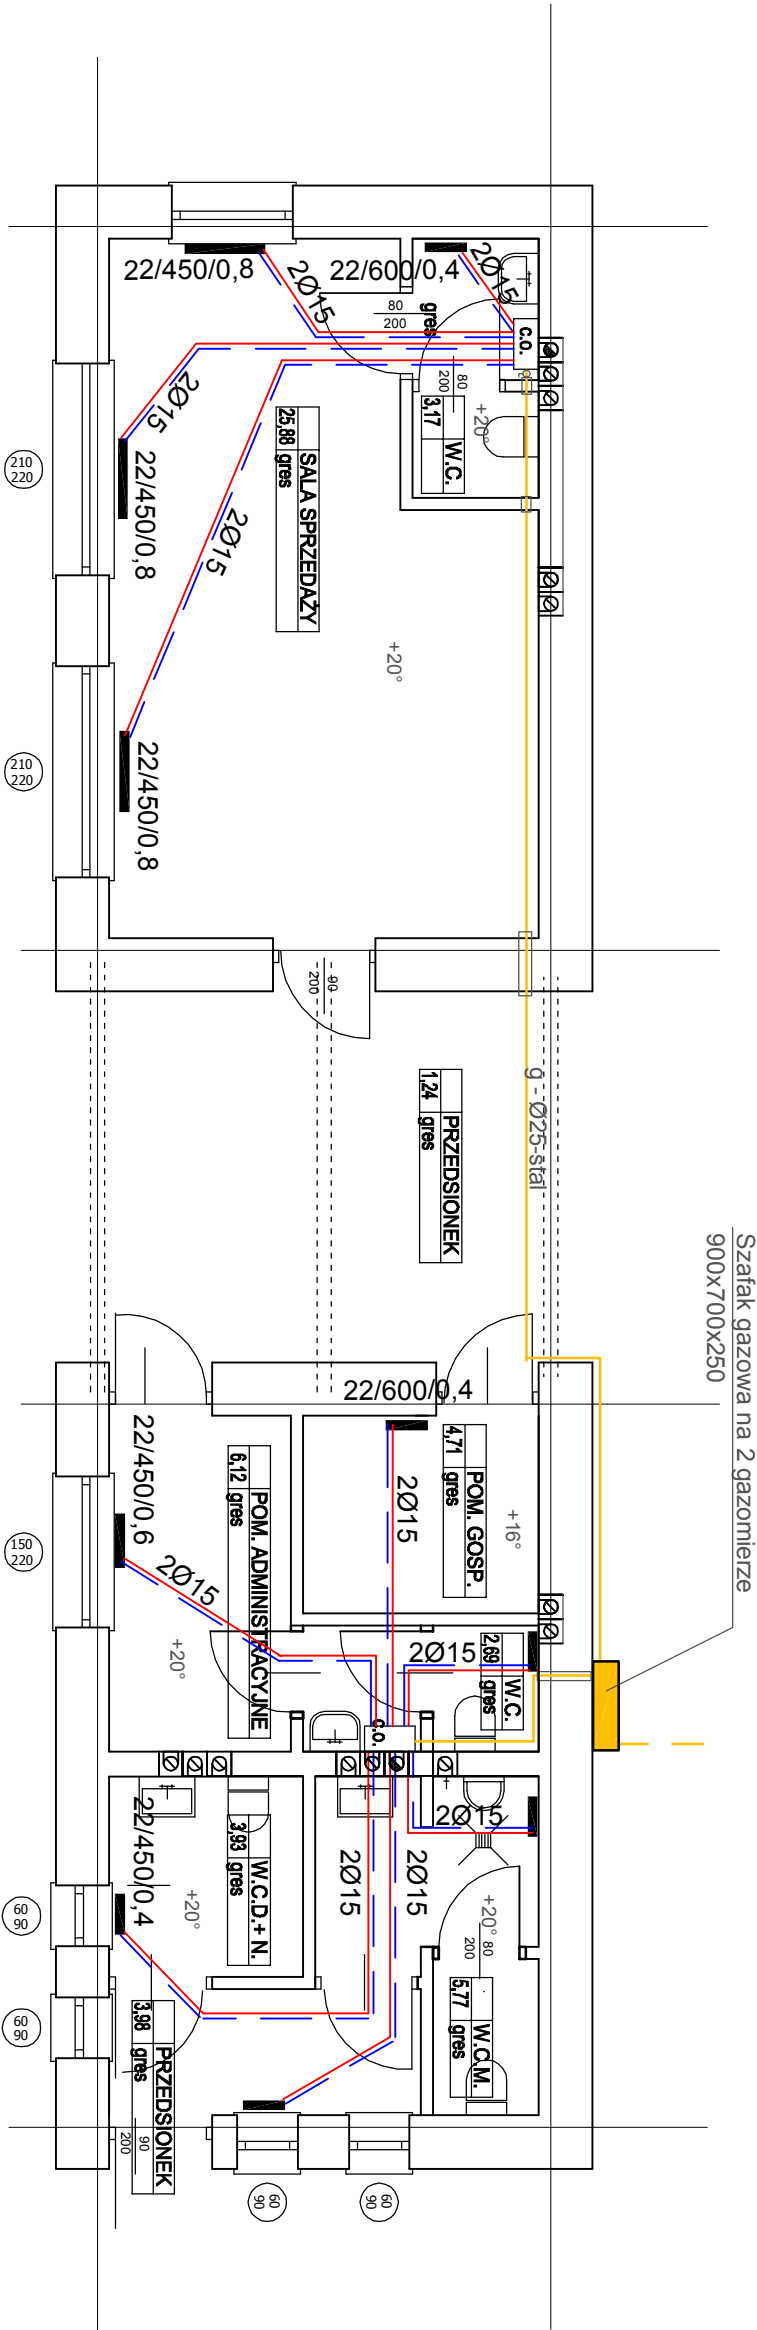

RZUT PARTERU

PRACOWNIA PROJEKTOWO-USŁUGOWA			
Elzbieta Lasmanowicz			
10-502 Olsztyn, ul. Kościuszki 13, tel/fax: (89) 5336020, kom. 693117743			
TEMAT: INSTALACJA C.O. I GAZOWA			
BUD.HANDLOWY I ADMINISTRACYJNY- RZUT PARTERU			
OBIEKT: TARGOWISKO MIEJSKIE			
OLSZTYNEK UL. KOŚCIUSZKI-SŁONECZNA DZ. NR 74/29			
PROJEKTANT:	mgr inż. E.Lasmanowicz	Upř.bud:	SKALA: 1:75
ASYSTENT PROJEKTANTA:	inż. M.Lasmanowicz		DATA 05.2012
SPRAWDZAJĄCY:	mgr inż. A. Adamkiewicz	Upř.bud:	NR RYS. S-3
		1597/OL	