


ZAGOSPODAROWANIE STREFY SPORTU: "MOJE BOJSKO - ORLIK 2012"

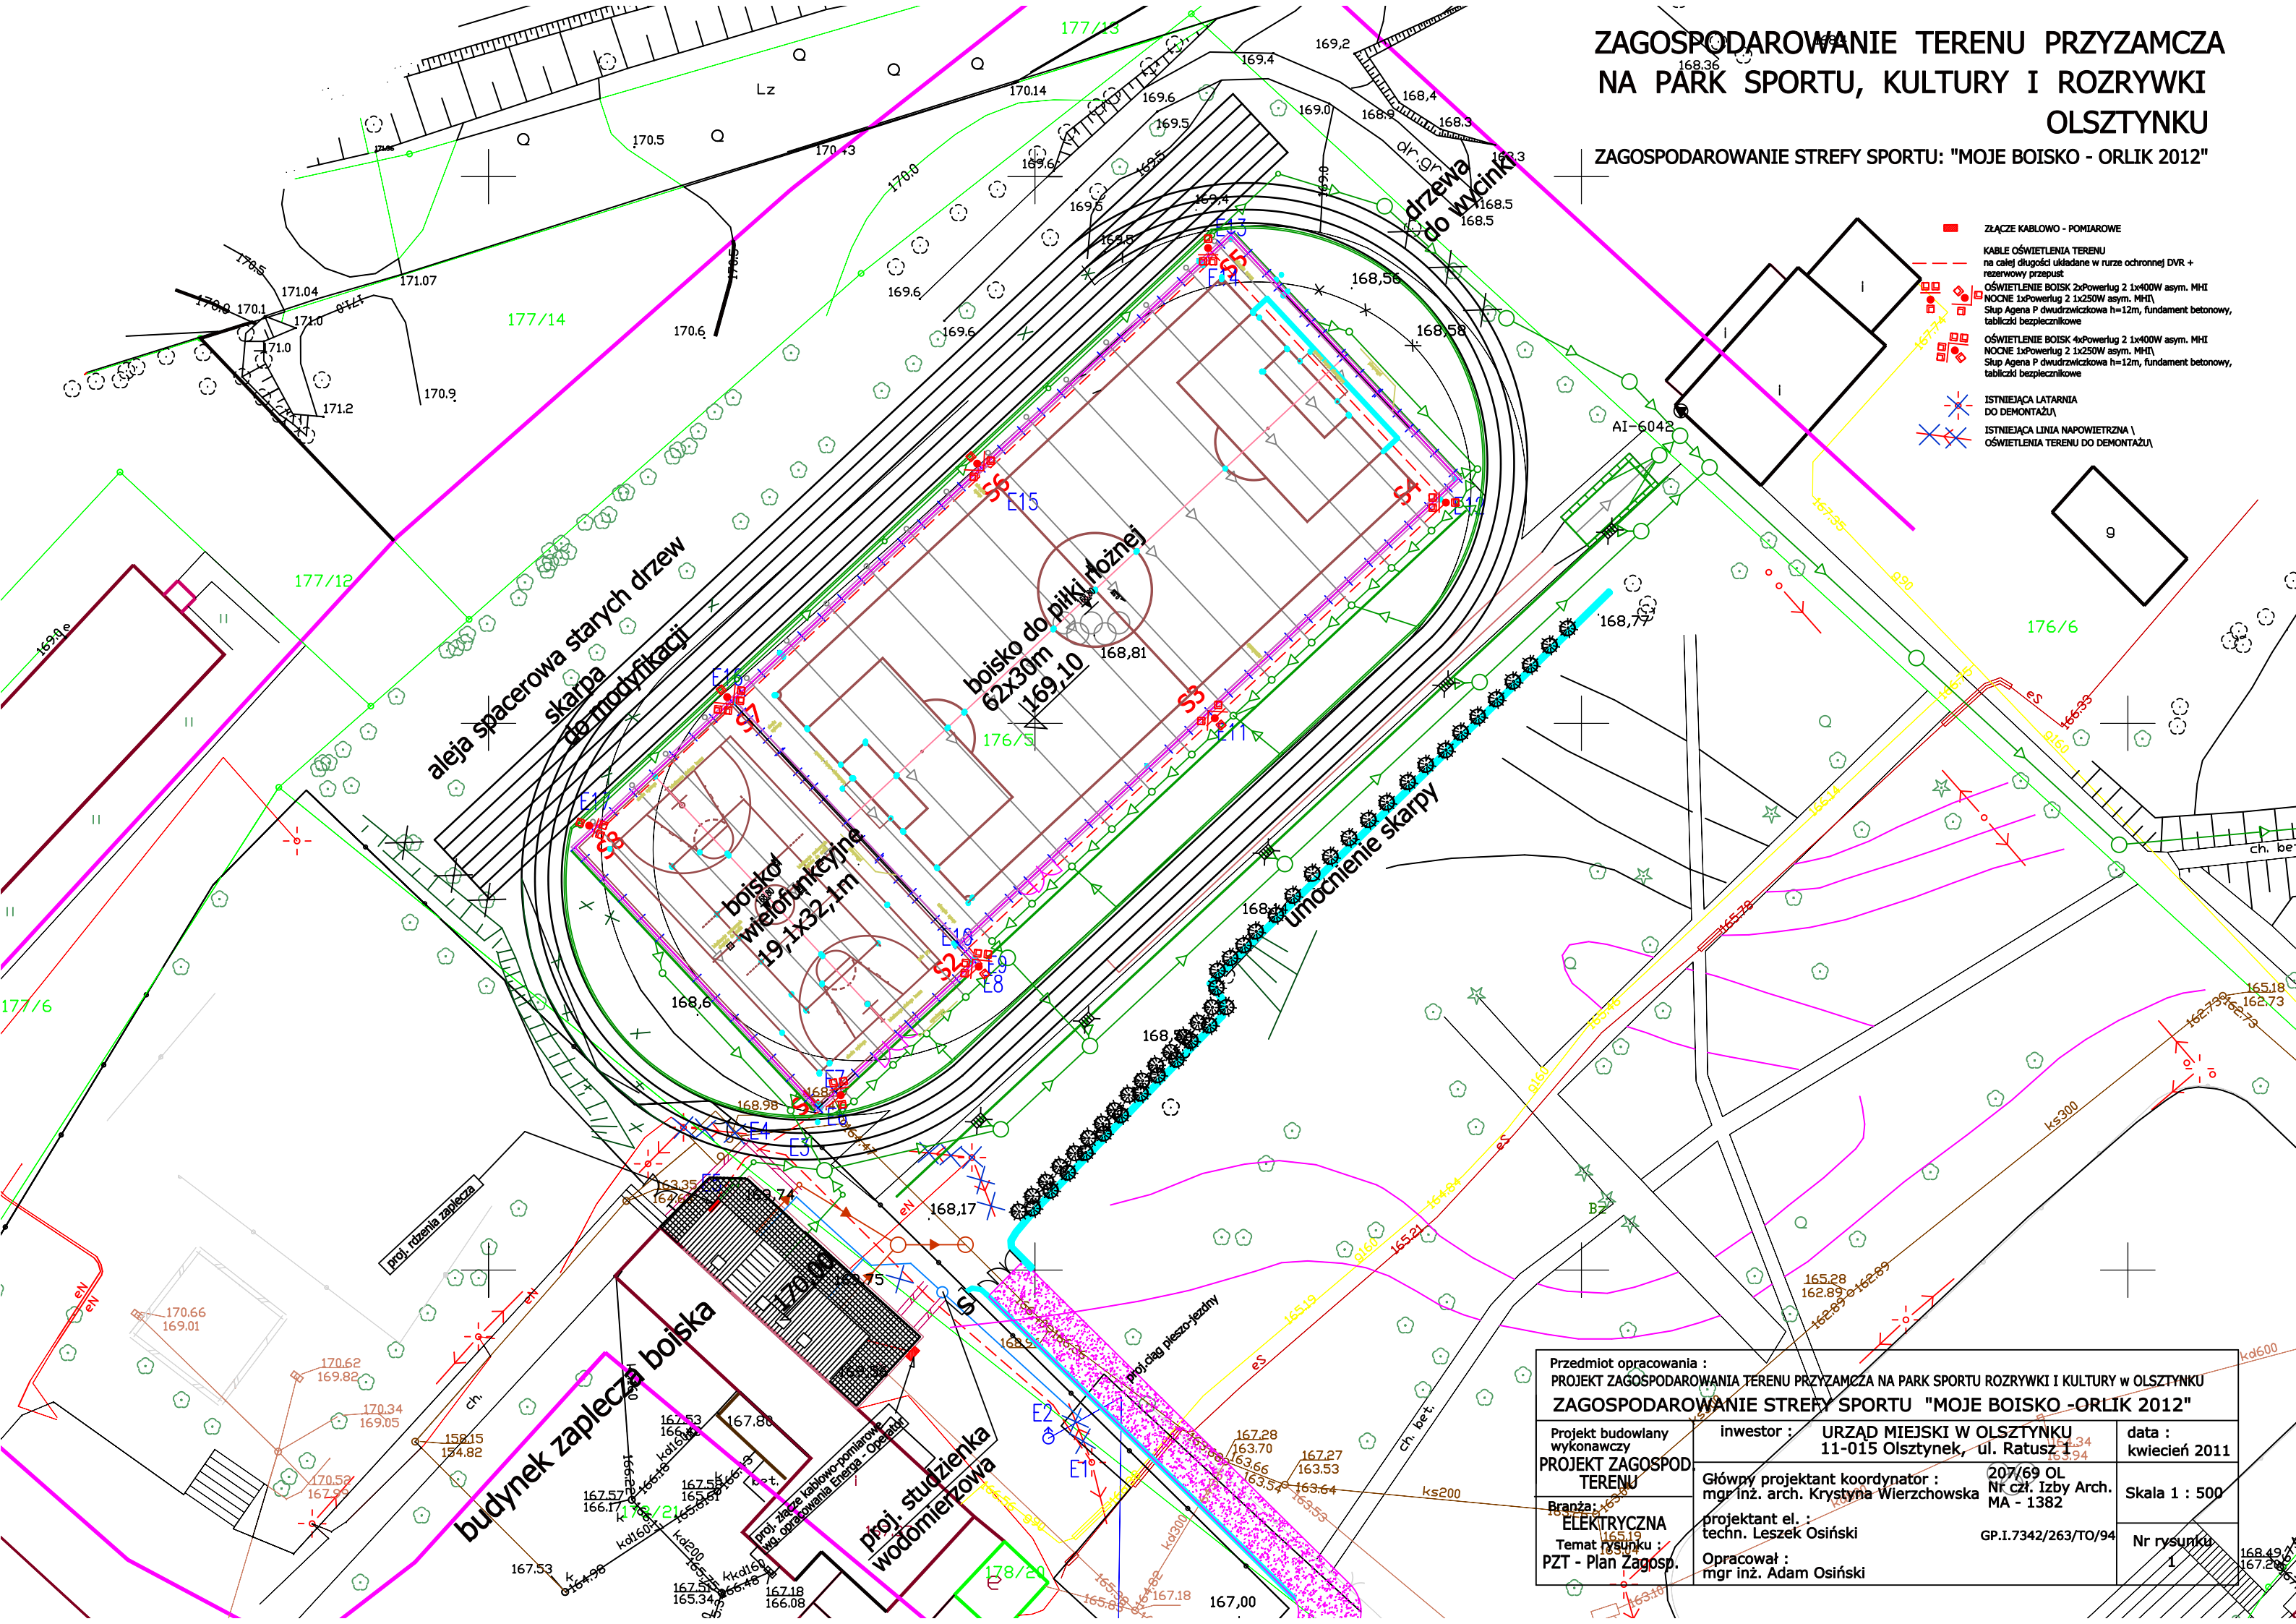

Przedmiot opracowania : PROJEKT ZAGOSPODAROWANIA TERENU PRZYŁĄCZA NA PARK SPORTU ROZRYWKI I KULTURY W OLSZTYNKU ZAGOSPODAROWANIE STREFY SPORTU "MOJE BOISKO - ORLIK 2012"		
Projekt budowlany wykonawczy PROJEKT ZAGOSPOD. TERENU	inwestor : URZĄD MIEJSKI W OLSZTYNKU 11-015 Olsztynek, ul. Ratusz	data : kwiecień 2011
Branża : ELEKTRYCZNA Temat rysunku : PZT - Plan Zagosp.	Główny projektant koordynator : mgr inż. arch. Krystyna Wierchowska projektant el. : techn. Leszek Osiński Opracował : mgr inż. Adam Osiński	207/69 OL Nr cz. Izby Arch. MA - 1382 GP.1.7342/263/TO/94 Skala 1 : 500 Nr rysunku 1