


RUSZT ŻELBETOWY DLA POSADOWIENIA BUDYNKU ZAPLECZA
BOISK SYSTEMU MODUŁOWEGO
"MOJE BOISKO – ORLIK 2012" w Olsztynku
1 : 100

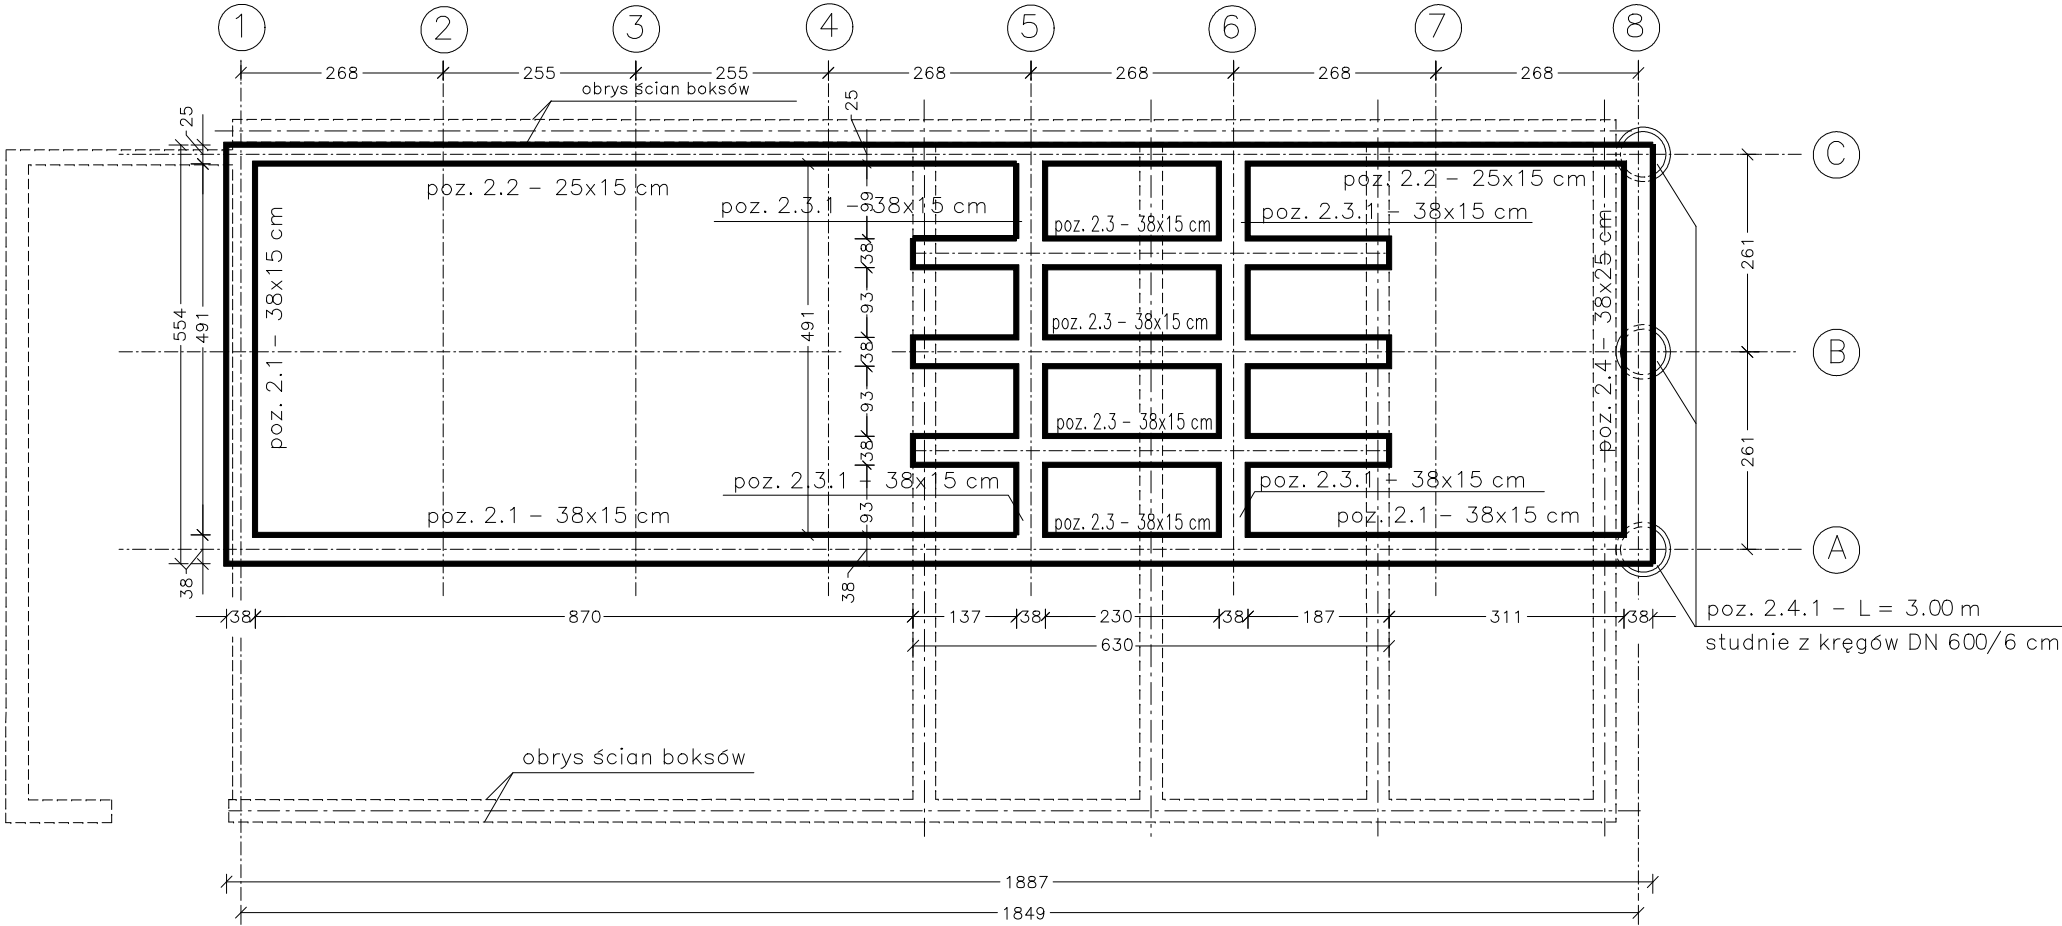

BETON C16/20
STAL :
A-0 St0S
A-IIIIN RB500W

Przedmiot opracowania : PROJEKT ZAGOSPODAROWANIA TERENU PRZYZAMCZA NA PARK SPORTU ROZRYWKI I KULTURY w OLSZTYNKU ZAGOSPODAROWANIE STREFY SPORTU "MOJE BOISKO -ORLIK 2012"			
Projekt budowlany wykonawczy BUDYNEK ZAPLECZA BOISK SYST.MODUŁ. Branża: KONSTRUKCJA Temat rysunku : RUSZT ŻELBETOWY	inwestor : URZĄD MIEJSKI W OLSZTYNKU 11-015 Olsztynek, ul. Ratusz 1		data : kwiecień 2011
	projektant : inż. Waldemar Sokół		Skala 1 : 100
	sprawdzający : mgr inż. Dariusz Ziółkowski		
	230/87/OL WAM/BO 2476/01 WAM/ 0059/ PWOK/05		Nr rysunku 1