


STROP NAD PRZYZIEMIEM
skala 1:50

Wieniec W-1
skala 1:20

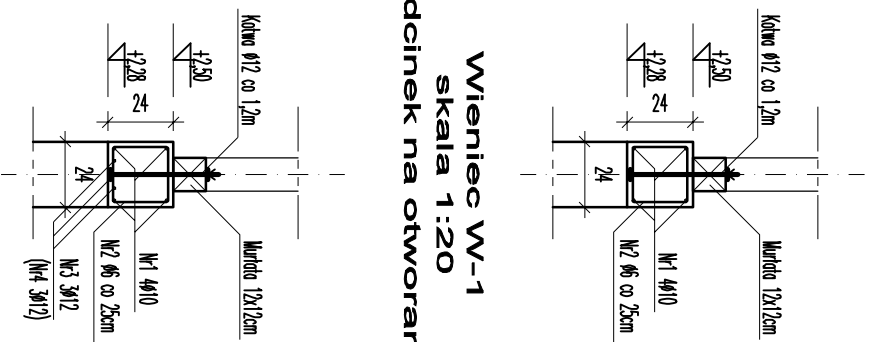


Wieniec W-1
skala 1:20
(odcinek na otworami)

ZESTAWIENIE STAL ZBROJENOWEJ

PRĘTY ZBROJENIOWE							
Nr pręta	Średnica [mm]	Ilość / szt.	Ilość / szt.	Długość [m]	Długość [m]	Długość łączna [m]	
1	12	4	22,12	4	88,48		
2	6	90	0,90	90	81,00		
3	12	3	1,50	6	9,00		
4	12	3	1,65	9	14,85		
		Długość ogólna [m]		81,00		112,33	
		Ciężar jednostkowy [kg/m]		0,222		0,888	
		Masa [kg]		17,98		99,75	
		RAZEM [kg]				≈ 118	

DREWNO C-27

BETON B-20
STAL A-O
STAL A-II

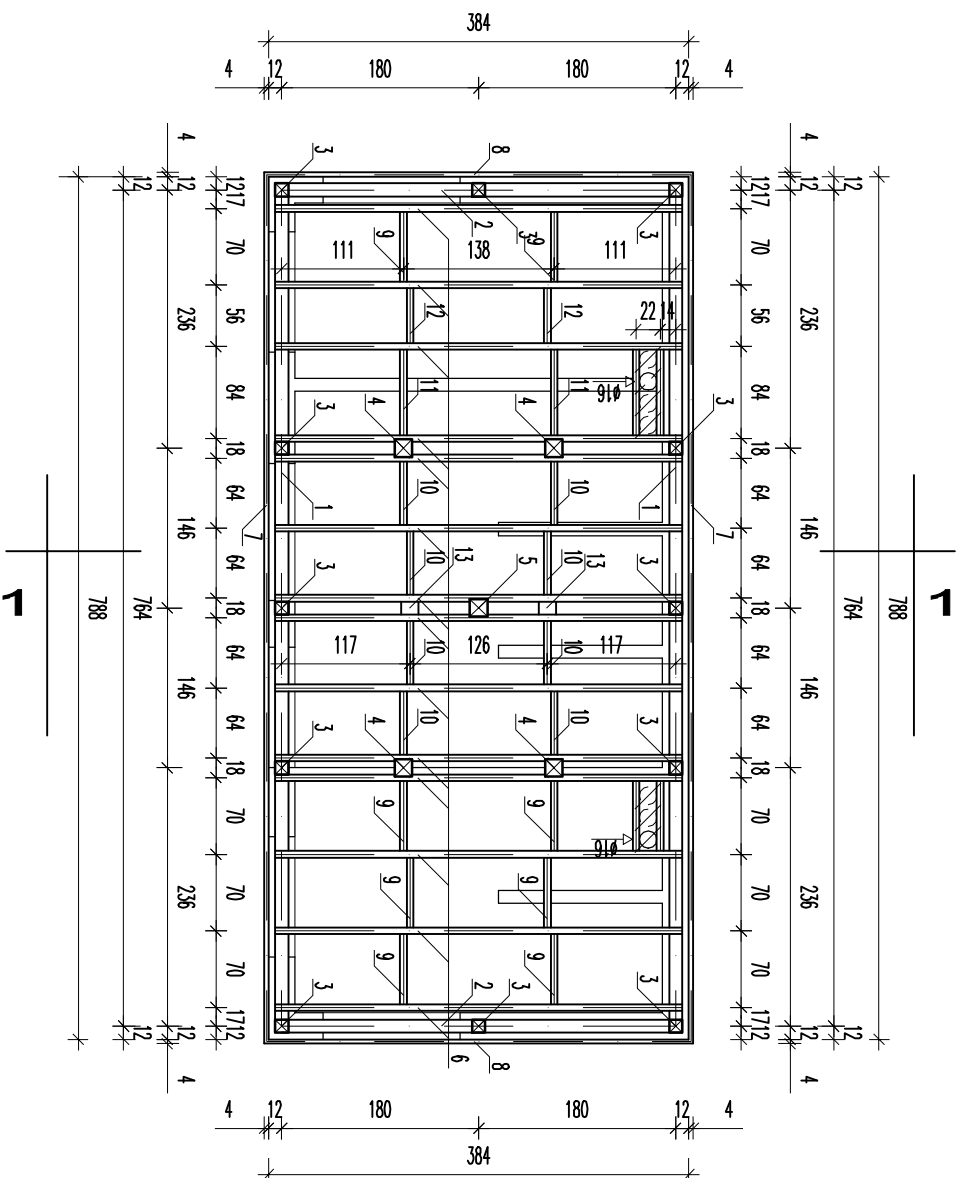

Lokalizacja:			
Olsztnek ul. 22 UPCA DZ NR 6 I 27/5 ORR. 5			
Nazwa obiektu:			
Rozbudowa trybun Stadionu Miejskiego			
Rysunek:			
Sanitarci – strop nad przyziemem			
Projektował:		Sprawdził:	
Inż. Andrzej Orlowski		mgr inż. arch. Anna Cecher	
Data:		Rysunek nr:	
kwiecień 2008		10	
Skala:		Stadium:	
1:50		P.W.	