
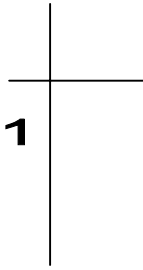


RZUT DACHU
skala 1:50

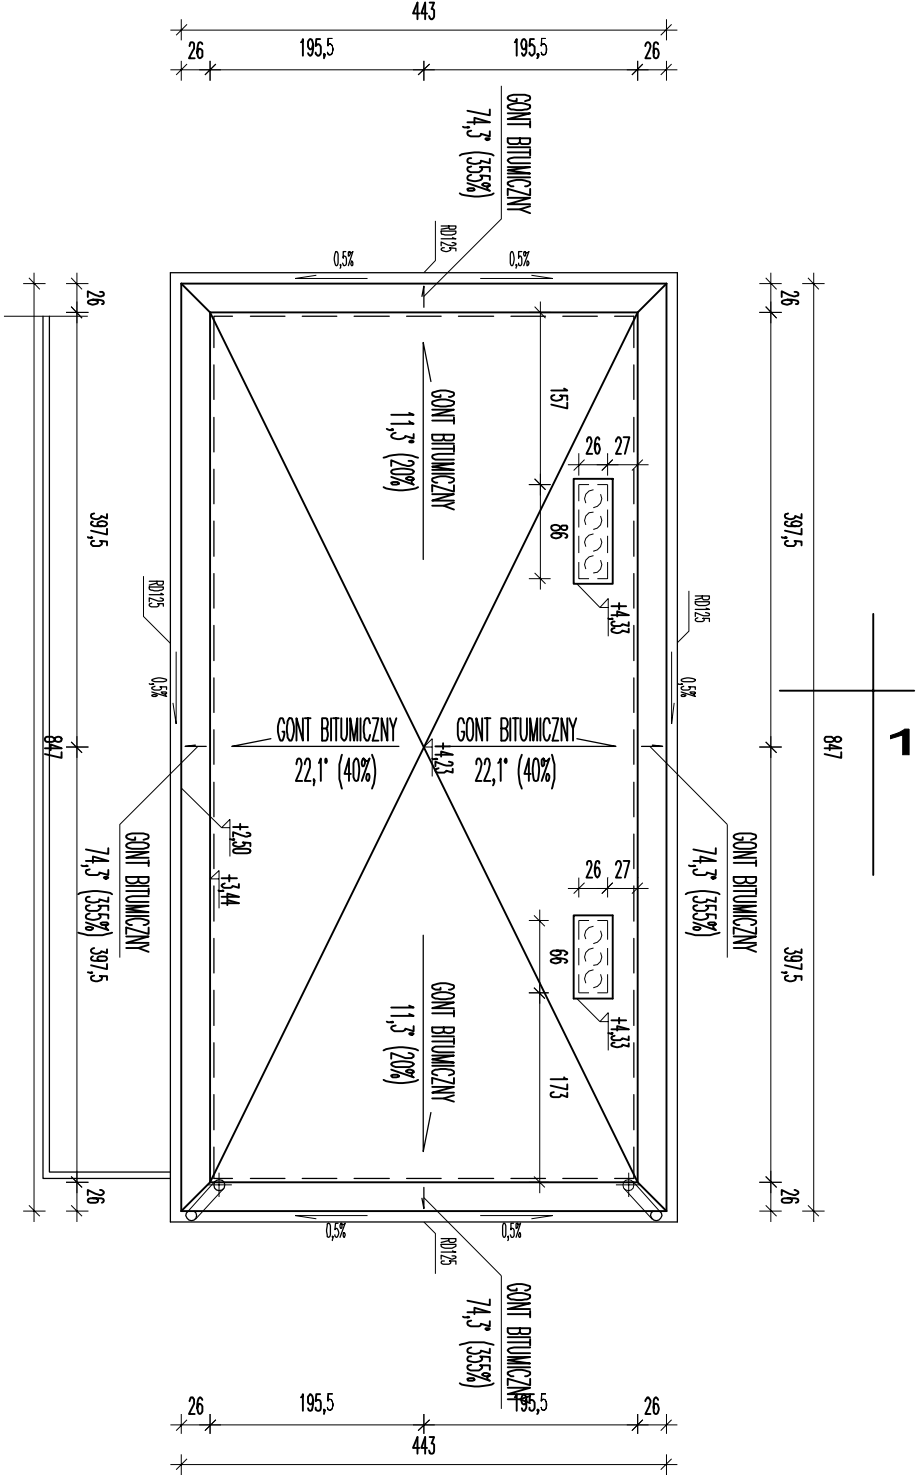

Lokalizacja:

OLSZYMEK UL. 22 LIPCA DZ.NR 6 I 27/5 OBR. 5

Nazwa obiektu:

Rozbudowa trybun Stadionu Miejskiego

Rysunek:

Sanitariat – rzut dachu

Projektował:

inż. Andrzej Ostrowski

Sprawił:

mgr inż. arch. Anna Cietner

Data:

kwiecień 2008

Skala:

1:50

Rysunek nr:

13

Stadium:

P.B.