


SZCZEGÓŁ "C"
skala 1:10

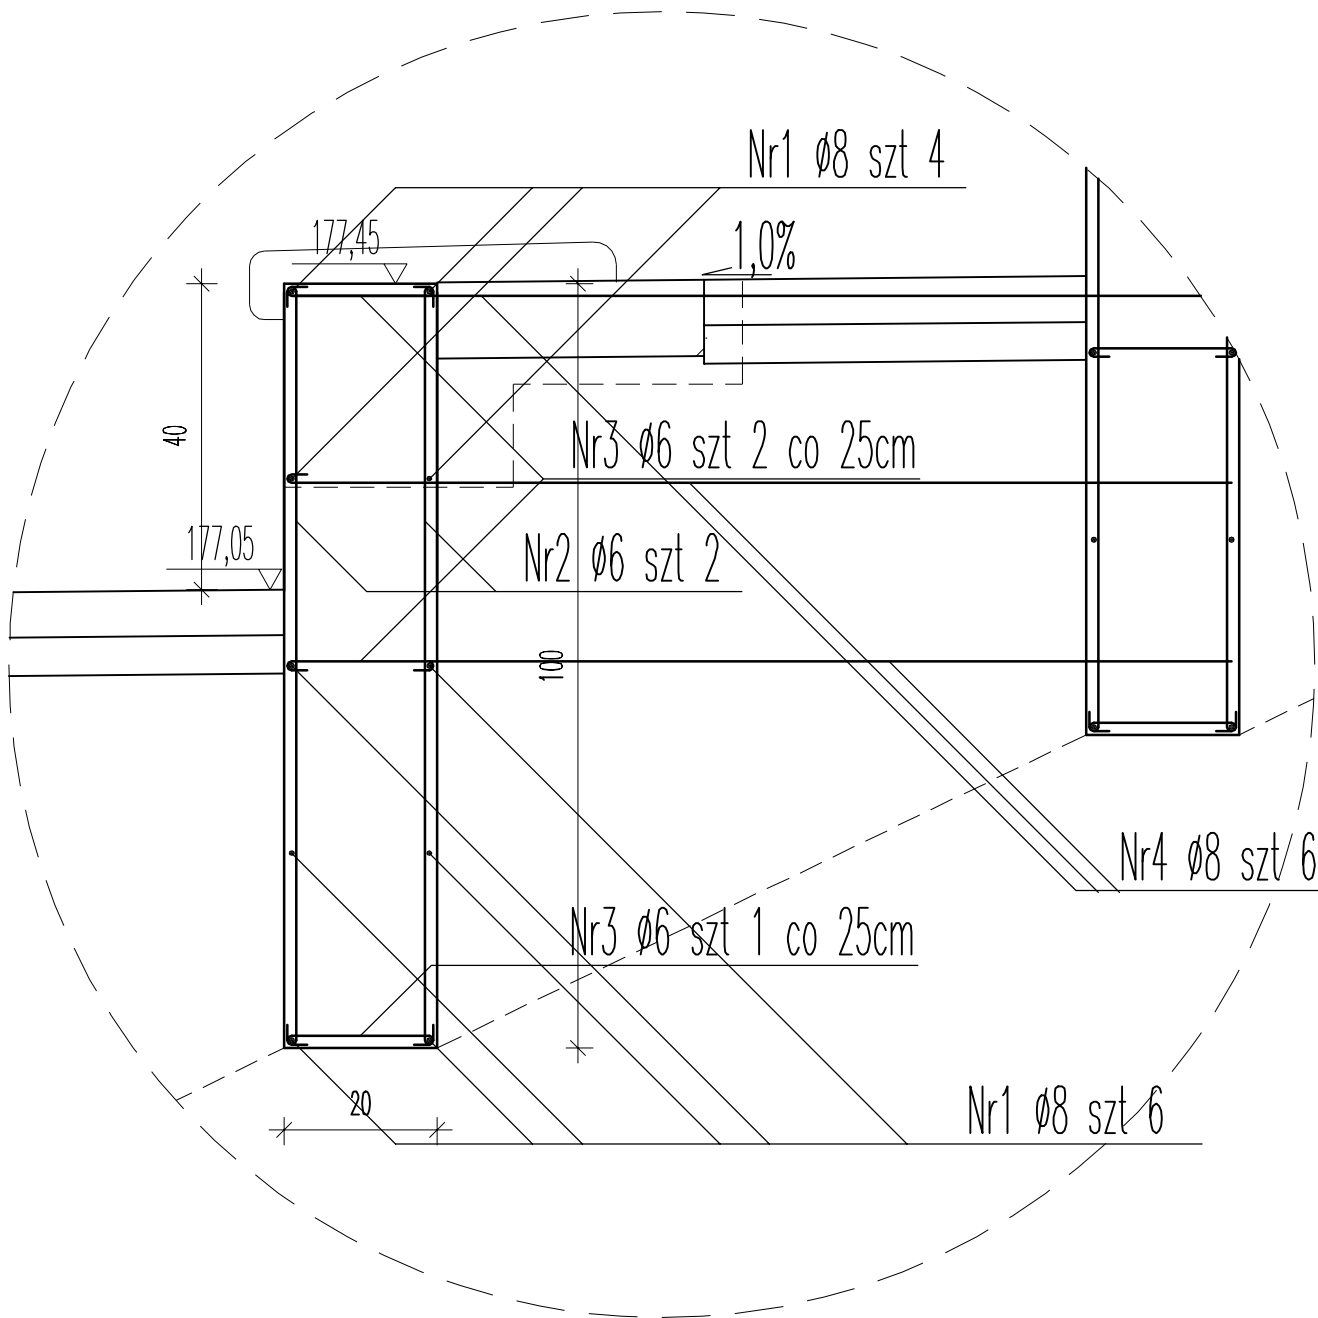

BETON B-20
STAL A-0

| | | | |
|--|----------------|--|------------------|
| Lokalizacja: OLSZTYNEK UL. 22 LIPCA DZ.NR 6 I 27/5 OBR. 5 | | | |
| Nazwa obiektu: Rozbudowa trybun Stadionu Miejskiego | | | |
| Rysunek: Szczegół C – zbrojenie ścian betonowych | | | |
| Projektował: inż. Andrzej Ostowski | | Sprawdził: mgr inż. arch. Anna Cetner | |
| Data: kwiecień 2008 | Skala: 1:10 | Rysunek nr: 5 | Stadium: P.W. |