

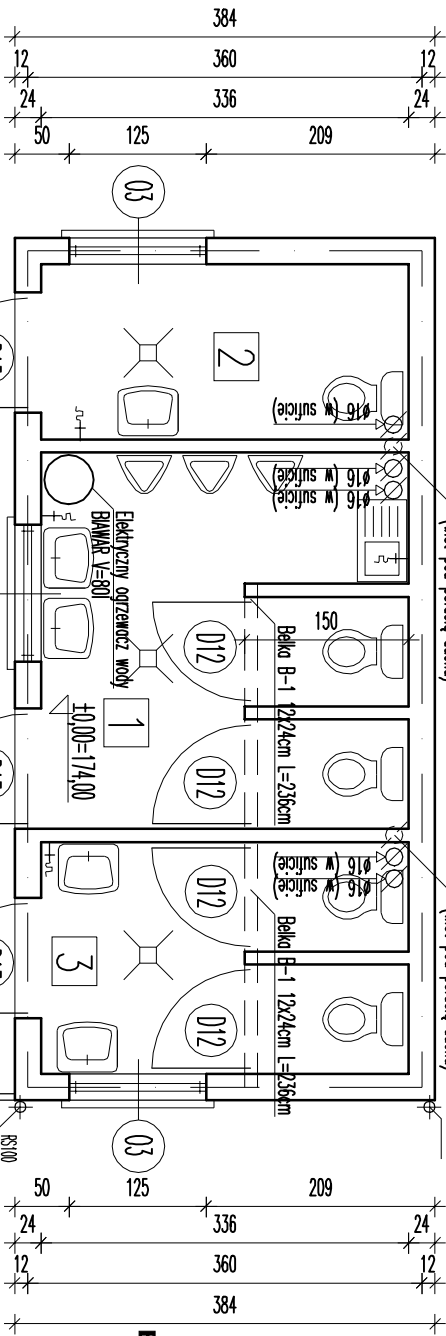


RZUT PRZYZIEMIENIA
skala 1:50

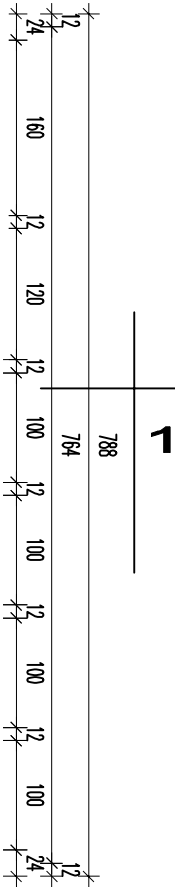

ZESTAWIENIE STALI ZBROJENIOWEJ

PRĘTY ZBROJENIOWE									
Nr pręta	Średnica łosć / elem.	Długość	Łość ogółem	Długość łączna	Nr pręta	Średnica łosć / elem.	Długość	Łość ogółem	Długość łączna
1	10	4	2,36	8	66 (A-0) 66 (A-II)	16	0,66	32	21,12
2	6	16	0,66	32	21,12	18,88	0,222	0,617	11,65
RAZEM									≈ 17

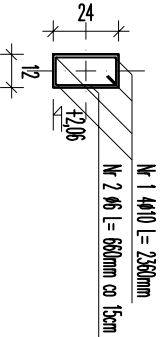

BELKA B-1 PRZEKRÓJ
skala 1:20

- 1 Sanitariat męski
11,20 terakota
- 2 Sanitariat niepełnosprawnych
5,38 terakota
- 3 Sanitariat damski
6,94 terakota

BETON B-20
STAL A-O
STAL A-II

Lokalizacja: OLSTYNEK UL. 22 LIPCA DZ.NR 6 I 27/5 OBR. 5			
Nazwa obiektu: Rozbudowa trybun Stadionu Miejskiego			
Rysunek: Sanitariat – rzut przyziemia			
Projektant: mgr inż. arch. Anna Cetner	Sprawdził: mgr inż. arch. Anna Cetner		
Data: kwiecień 2008	Skala: 1:50	Rysunek nr: 9	Stadium: P.W.