




RZUT PARTERU Skala 1:100

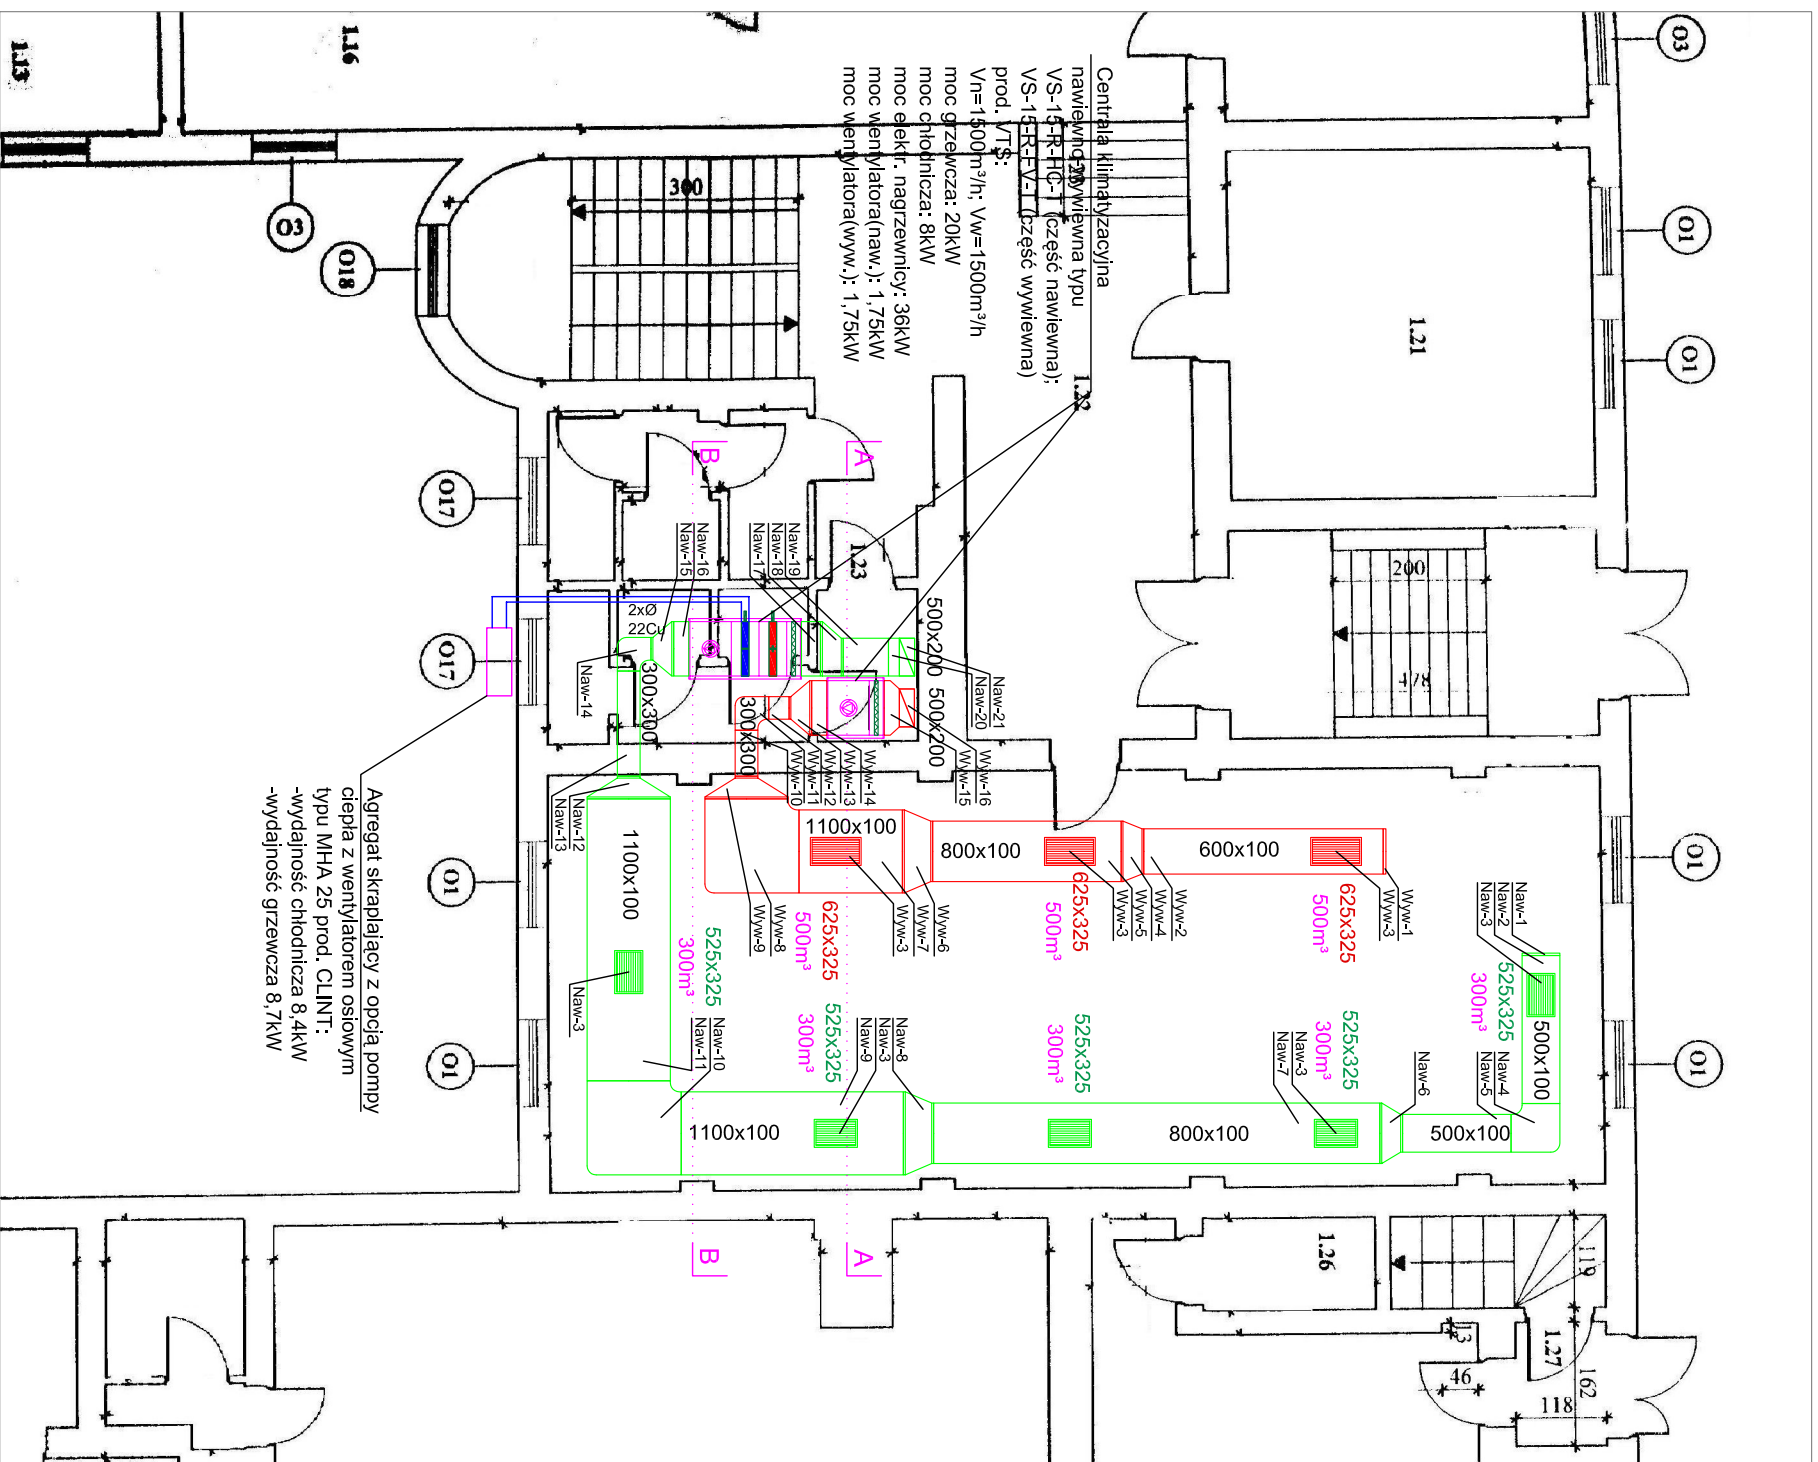


RZUT I PIĘTRA
Skala 1:100

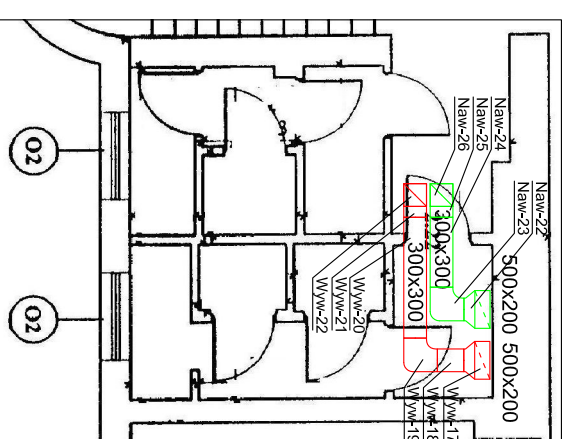

RZUT PODDASZA
Skala 1:100

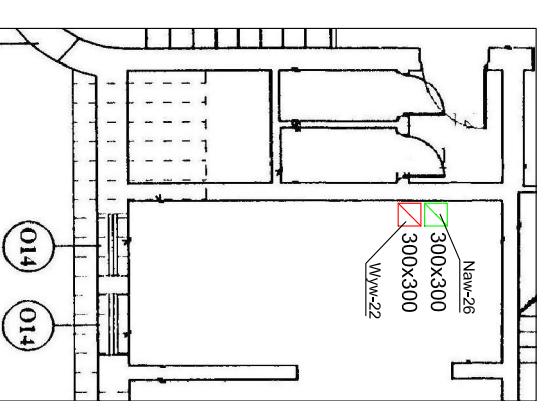


RZUT STRYCHU Skala 1:100

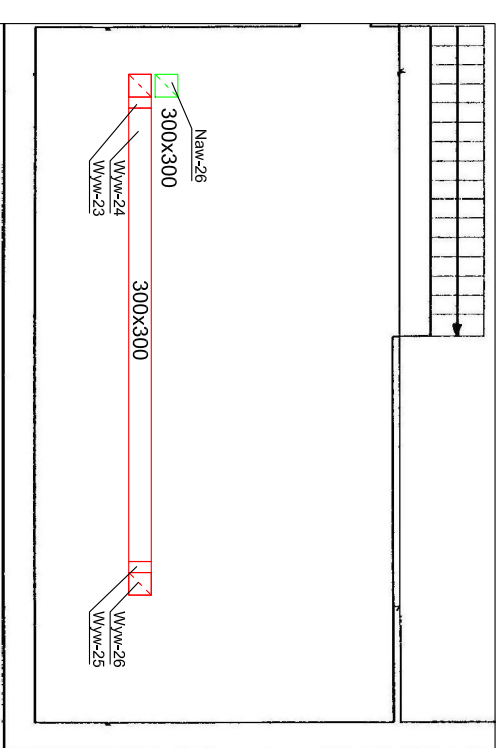

PRZEKRÓJ 1-1

RZUT DACHU Skala 1:100

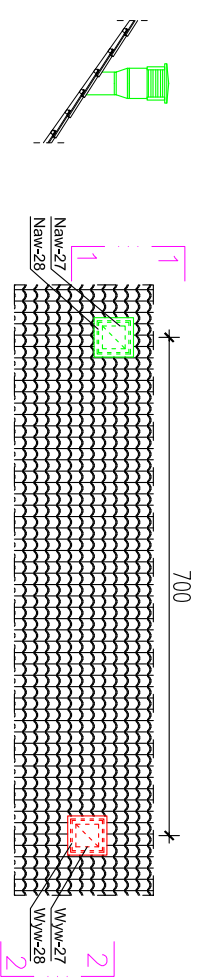

PRZEKRÓJ 2-2

