




### SCHEMAT KOLORYSTYCZNY GŁÓWNEGO CIĄGU

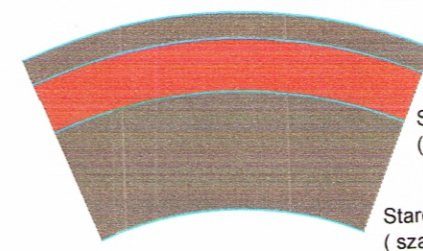

- Starobruk 4-elementowy mieszany (szary , beż , grafit ) - szer. 44 cm
- Starobruk 4-elementowy mieszany ( brązowy , beż , ceglasty ) - szer. 77 cm
- Starobruk 4-elementowy mieszany ( szary , beż , grafit ) - szer. 179 cm
- Starobruk 4-elementowy mieszany ( szary , beż ) - nawierzchnia zasadnicza

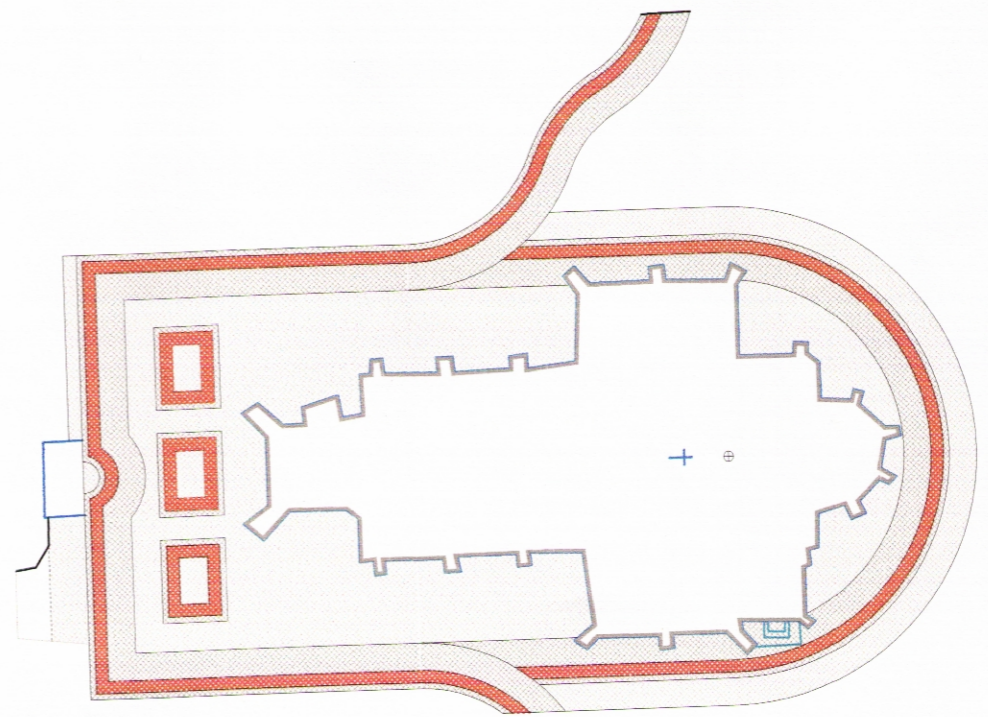

### PROJEKT ZAGOSPODAROWANIA TERENU KOLORYSTYKA NAWIERZCHNI 1:500

REMONT KOŚCIOŁA p.w. NSPJ w Olsztynku przy ul. Chopina 7 , dz. nr 153		05.2009
STADIUM – PROJ. BUDOWLANY	skala 1:500	RYS. NR A-1a
BRANŻA – ARCHITEKTONICZNA		
AUTOR :		
mgr inż. arch. Piotr Zabiełto nr upr. proj. 1/OL/97		