

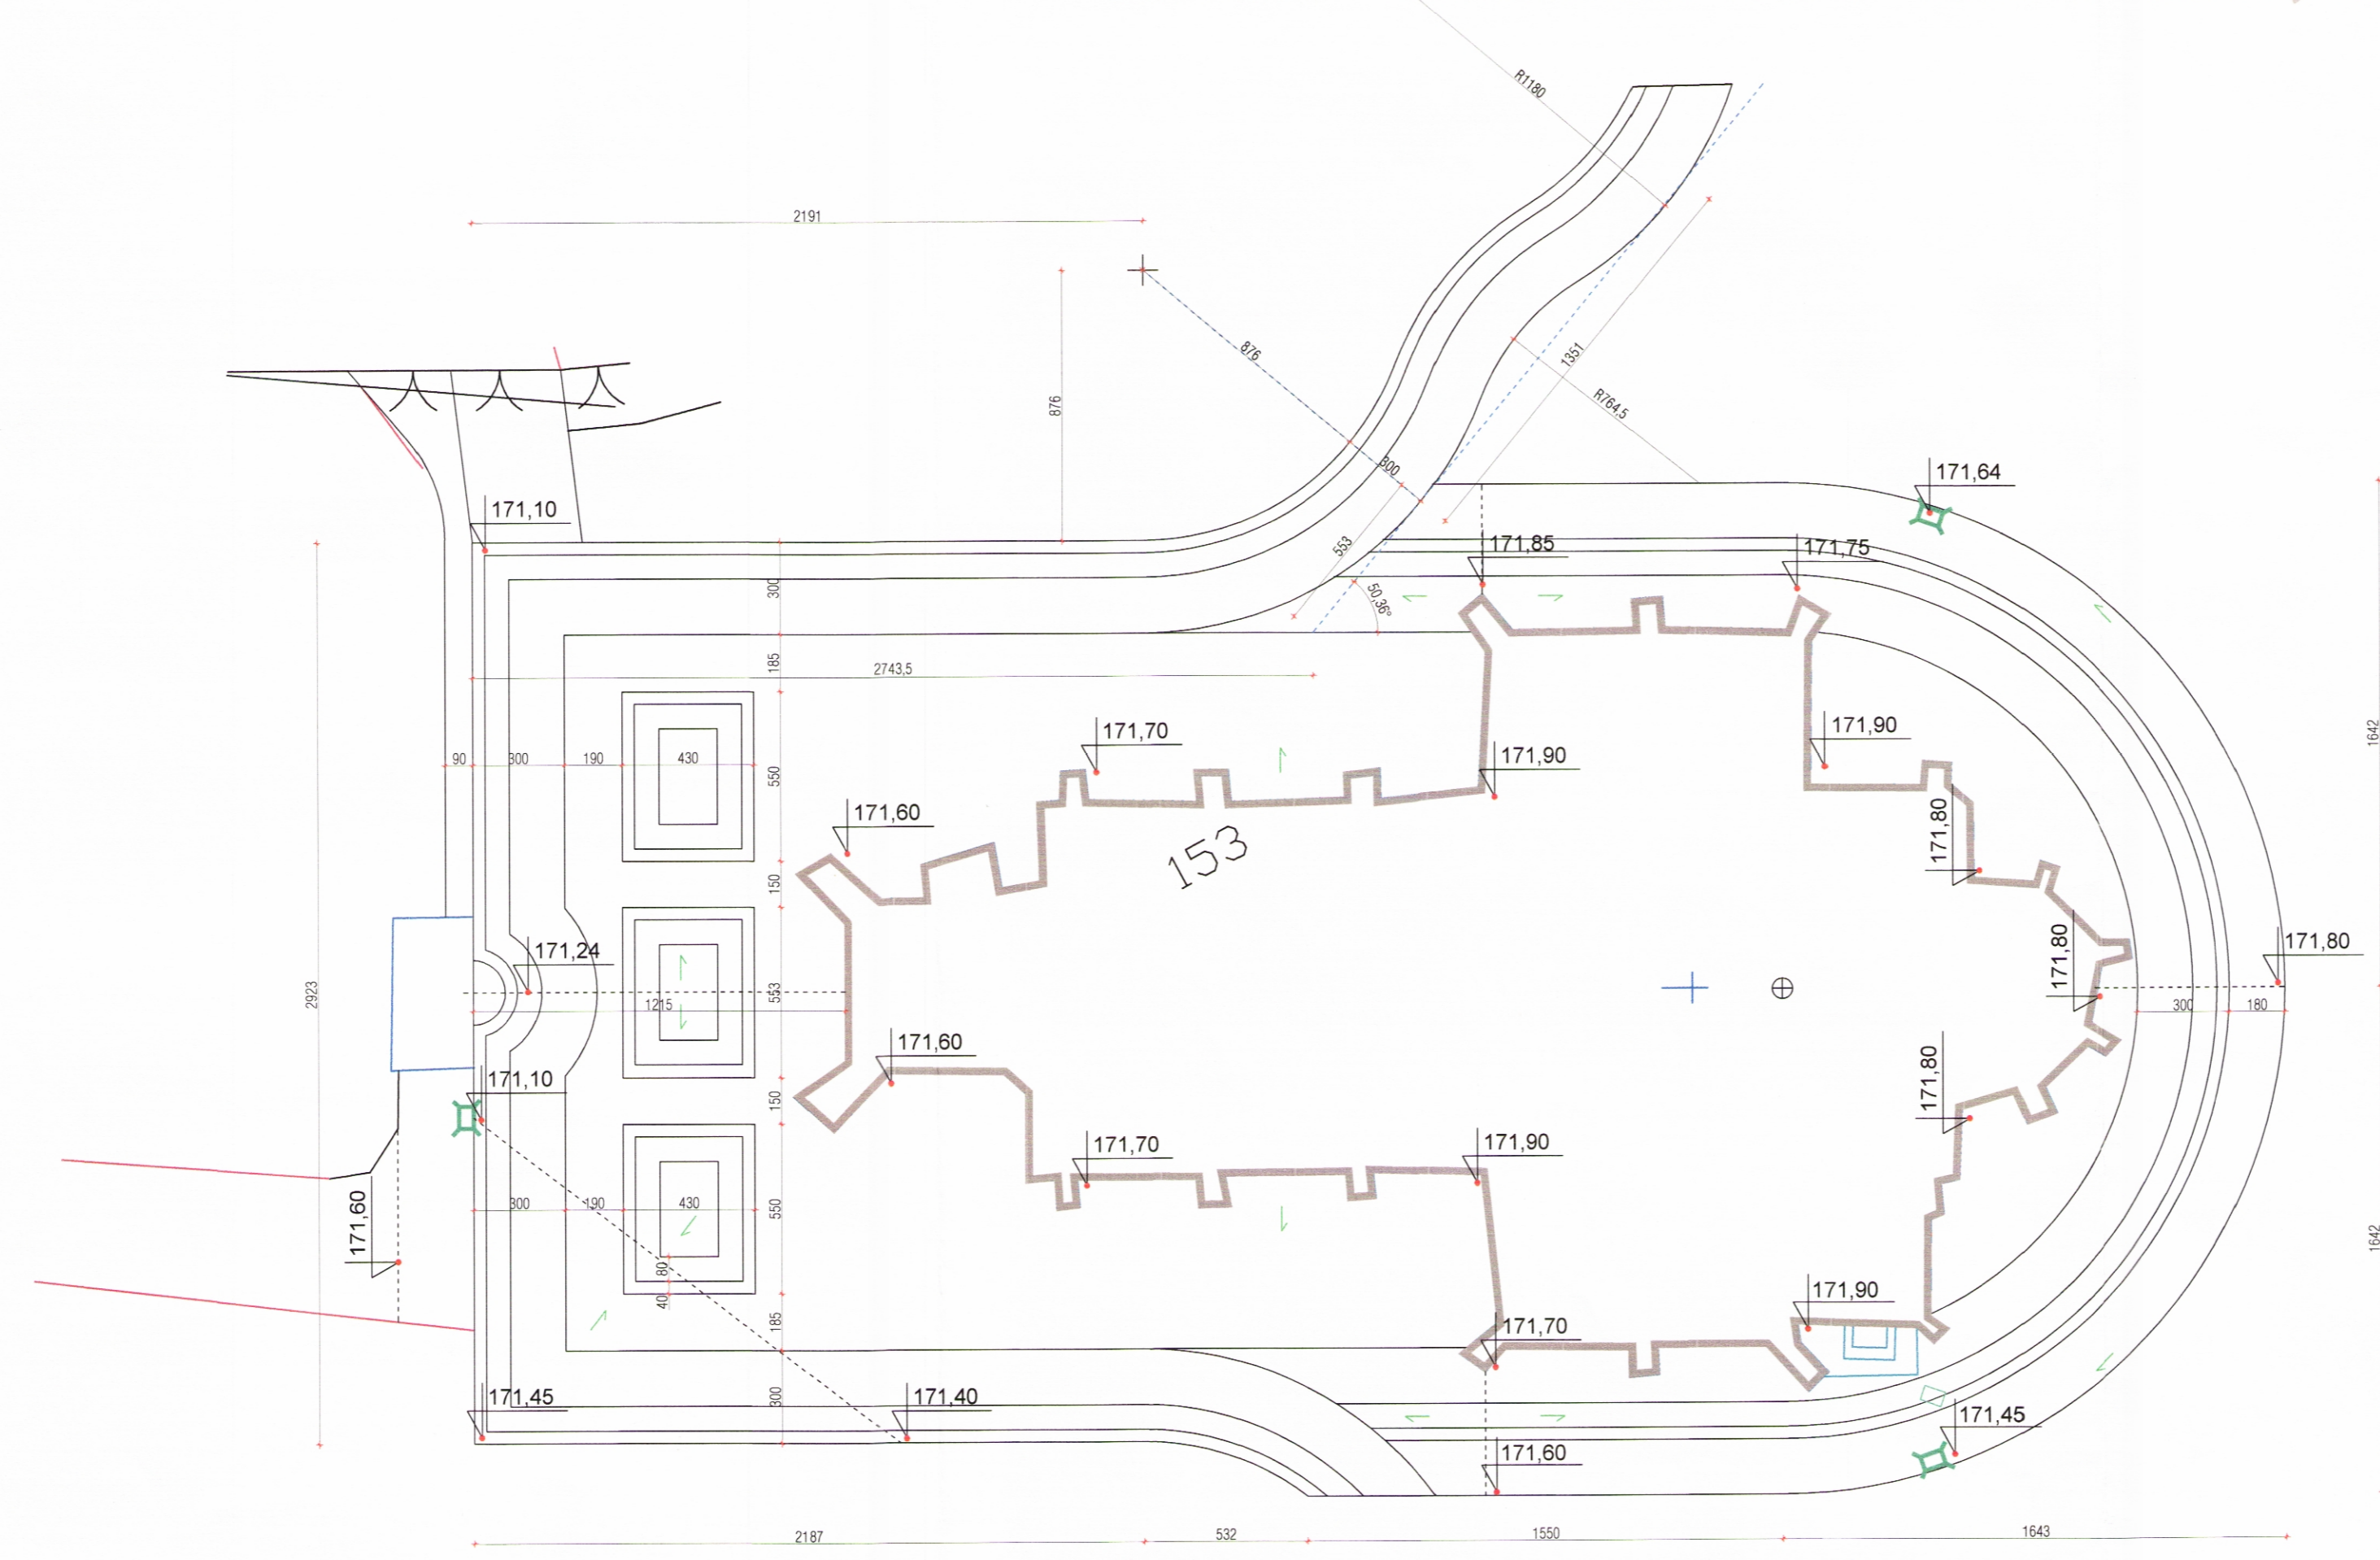


REMONT KOŚCIOŁA NSPJ - OLSZTYNEK , UL. CHOPINA 7 DZ. NR 153

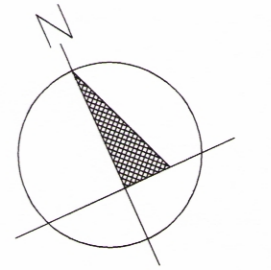

SCHEMAT KOLORYSTYCZNY GŁÓWNEGO CIĄGU

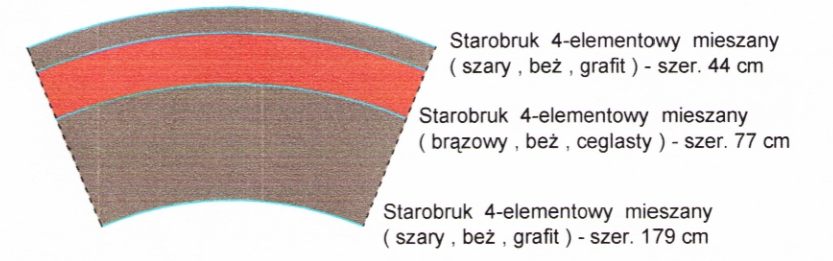

OZNACZENIA GRAFICZNE

- istniejące ciągi piesze do likwidacji
- projektowane ciągi piesze
- istniejące rzędne terenu
- projektowane rzędne terenu
- linia pomocnicza do wyznaczenia ciągu pieszego
- spadek poprzeczny ciągów - 0.5%

PROJEKT ZAGOSPODAROWANIA TERENU RZĘDNE NAWIERZCHNI I WYMIAROWANIE 1:200

REMONT KOŚCIOŁA p.w. NSPJ w Olsztynku przy ul. Chopina 7 , dz. nr 153		05.2009
STADIUM – PROJ. BUDOWLANY	skala 1: 200	RYS. NR A-2
BRANŻA – ARCHITEKTONICZNA		
AUTOR :		
mgr inż. arch. Piotr Zabiętko nr upr. proj. 1/OL/97		