

Woj. warmińsko-mazurskie
Powiat olsztyński
Gmina
Obreń.....


Poświadczam się zgodność niniejszej kopii z treścią materiału państwowego zasobu geodezyjnego i kartograficznego	
Organ prowadzący państwowy zasób geodezyjny i kartograficzny	STAROSTA OLSZTYŃSKI
Nazwa materiału zasobu	MAPA SYTUACYJNO-WYSOKOŚCIOWA SKALA 1: 500
Identyfikator ewidencyjny materiału zasobu	P.281.4 51.41-13/88
Data wykonania kopii	2014-07-21 10/10
Imię, nazwisko i podpis osoby reprezentującej organ	Tomasz Fiszbach PsIV podinspektor w Wydziale Geodezji i Gospodarki Nieruchomościami

w Olsztynie
Plac Bema 5
10-516 OLSZTYN
-19-

Niniejszy załącznik Nr.....
integralną część postanowienia / decyzji
Nr ..
Olsztyńskiego z dnia
z załącznik numer 5

PROJEKT BUDOWY PLACU ZABAW
LOKALIZACJA: Zawady dz. nr 20/1,20/2
Gmina Olsztynek
INWESTOR: Gmina Olsztynek
Ul. Ratusz 1
11-015 OLSZTYNEK

z up. STAROSTY OLSZTYŃSKIEGO
Grzegorz Wiczołek
Kierownik Wydziału
Infrastruktury i Budownictwa

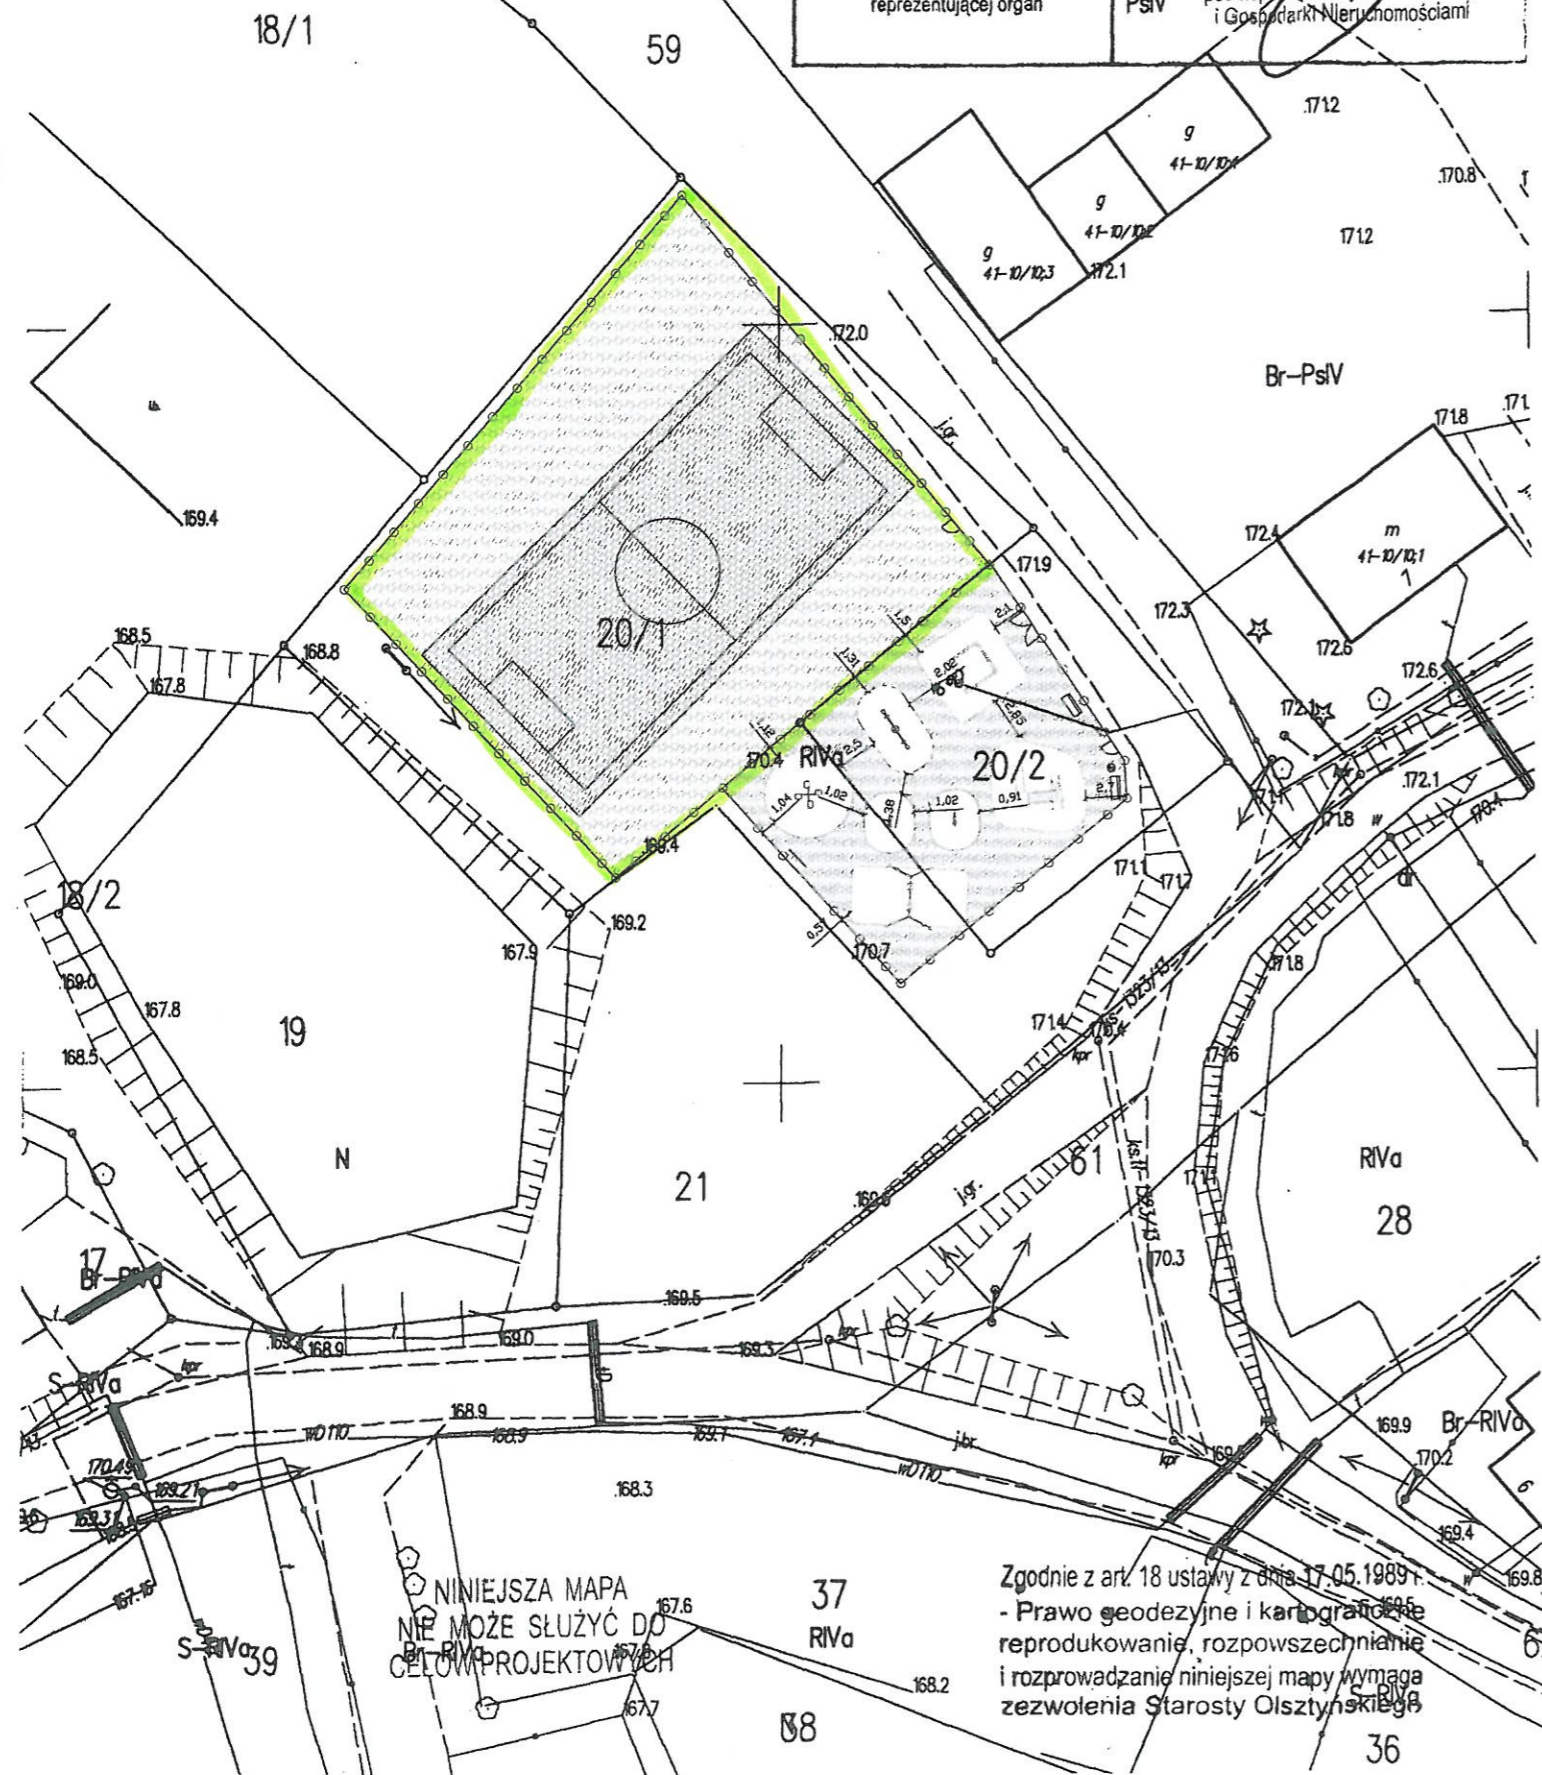

OZNACZENIA (OBIEKTY ISTNIEJĄCE)
GRANICA DZIAŁKI NR 20/1, 20/2

- OZNACZENIA (OBIEKTY PROJEKTOWANE)
- PROJ. HUŚTAWKA WAHADŁOWA PODWÓJNA
 - PROJ. HUŚTAWKA WAGOWA
 - PROJ. SPRĘŻYNOWIEC
 - PROJ. ZESTAW ZABAWOWY
 - PROJ. PIASKOWNICA
 - PROJ. TABLICA DO GRY W KÓŁKO I KRZYŻYK
 - PROJ. BOISKO WEDŁUG ODDZIELNEGO OPRACOWANIA
 - PROJ. REGULAMIN
 - PROJ. WEJŚCIE NA PLAC ZABAW
 - PROJ. OGRODZENIE
 - WYDZIELONY TEREN POD PLAC ZABAW
 - PROJ. KOSZ
 - PROJ. ŁAWKA
 - PROJ. BRAMA WJAZDOWA

ogrozenie do wykonania

NINIEJSZA MAPA
NIE MOŻE SŁUżyć DO
CELÓW PROJEKTOWYCH

Zgodnie z art. 18 ustawy z dnia 17.05.1989 r.
- Prawo geodezyjne i kartograficzne
reprodukowanie, rozpowszechnianie
i rozprowadzanie niniejszej mapy wymaga
zezwolenia Starosty Olsztyńskiego

Lokalizacja
Zawady 20/1, 20/2 gm. Olsztynek

Nazwa obiektu
Projekt budowy placu zabaw

Rysunek
Plan zagospodarowania terenu

Projektował
Ewa Małkiewicz Wa -518/92

Data
VIII 2014

Skala
1:500

Podpis
Rys. nr

PROJEKT BUDOWY PLACU ZABAW
LOKALIZACJA: Zawady dz. nr 20/1,20/2
Gmina Olsztynek
INWESTOR: Gmina Olsztynek
Ul. Ratusz 1
11-015 OLSZTYNEK



OZNACZENIA (OBIEKTY ISTNIEJĄCE)

— GRANICA DZIAŁKI NR 20/1, 20/2

OZNACZENIA (OBIEKTY PROJEKTOWANE)

- | | | | |
|--|--|--|---------------------------------|
| | PROJ. HUŚTAWKA WAHADŁOWA
PODWÓJNA | | PROJ. REGULAMIN |
| | PROJ. HUŚTAWKA WAGOWA | | PROJ. WEJŚCIE NA PLAC ZABAW |
| | PROJ. SPRĘŻYNOWIEC | | PROJ. OGRODZENIE |
| | PROJ. ZESTAW ZABAWOWY | | WYDZIELONY TEREN POD PLAC ZABAW |
| | PROJ. PIASKOWNICA | | PROJ. KOSZ |
| | PROJ. TABLICA DO GRY W
KÓŁKO I KRZYŻYK | | PROJ. ŁAWKA |
| | PROJ. BOISKO
WEDŁUG ODDZIELNEGO OPRACOWANIA | | PROJ. BRAMA WJAZDOWA |

ogrodzenie do wykonania

Lokalizacja
Zawady 20/1, 20/2 gm. Olsztynek

Nazwa obiektu
Projekt budowy placu zabaw

Rysunek
Rysunek szczegółowy

Projektował
Ewa Małkiewicz Wa-518/92

Data
VIII 2014

Skala
1:250

Rys. nr

19