

Woj. warmińsko-mazurskie  
Powiat olsztyński  
Gmina ..... *OLNIX* .....  
Obreb ..... *214001* .....

Poświadczam zgodność niniejszej kopii z treścią materiału państwowego zasobu geodezyjnego i kartograficznego	
Organ prowadzący państwowy zasób geodezyjny i kartograficzny	STAROSTA OLSZTYŃSKI
Nazwa materiału zasobu	MAPA SYTUACYJNO-WYSOKOŚCIOWA SKALA 1: 500
Identyfikator ewidencyjny materiału zasobu	P.281.4 <i>51.71-13/88</i>
Data wykonania kopii	2014-07-21 10/10
Imię, nazwisko i podpis osoby reprezentującej organ	<i>Tomasz Fiszbach</i> PstV podinspektor w Wydziale Geodezji i Gospodarki Nieruchomościami


w Olsztynie  
Plac Bema 5  
10-516 OLSZTYN  
-19-

Niniejszy załącznik Nr ..... *1/1* ..... stanowi integralną część postanowienia / decyzji  
Nr ..... *26102/2014* ..... Starosty  
Olsztyńskiego z dnia ..... *03.10.2014* .....  
Nr ..... *13-1.6743.14.67.2014.t24* .....  
*załącznik numer 5*

PROJEKT BUDOWY PLACU ZABAW  
LOKALIZACJA: Zawady dz. nr 20/1, 20/2  
Gmina Olsztynek  
INWESTOR: Gmina Olsztynek  
Ul. Ratusz 1  
11-015 OLSZTYNEK

z up. STAROSTY OLSZTYŃSKIEGO

*Grzegorz Wieczorek*  
Dyrektor Wydziału  
Infrastruktury i Budownictwa

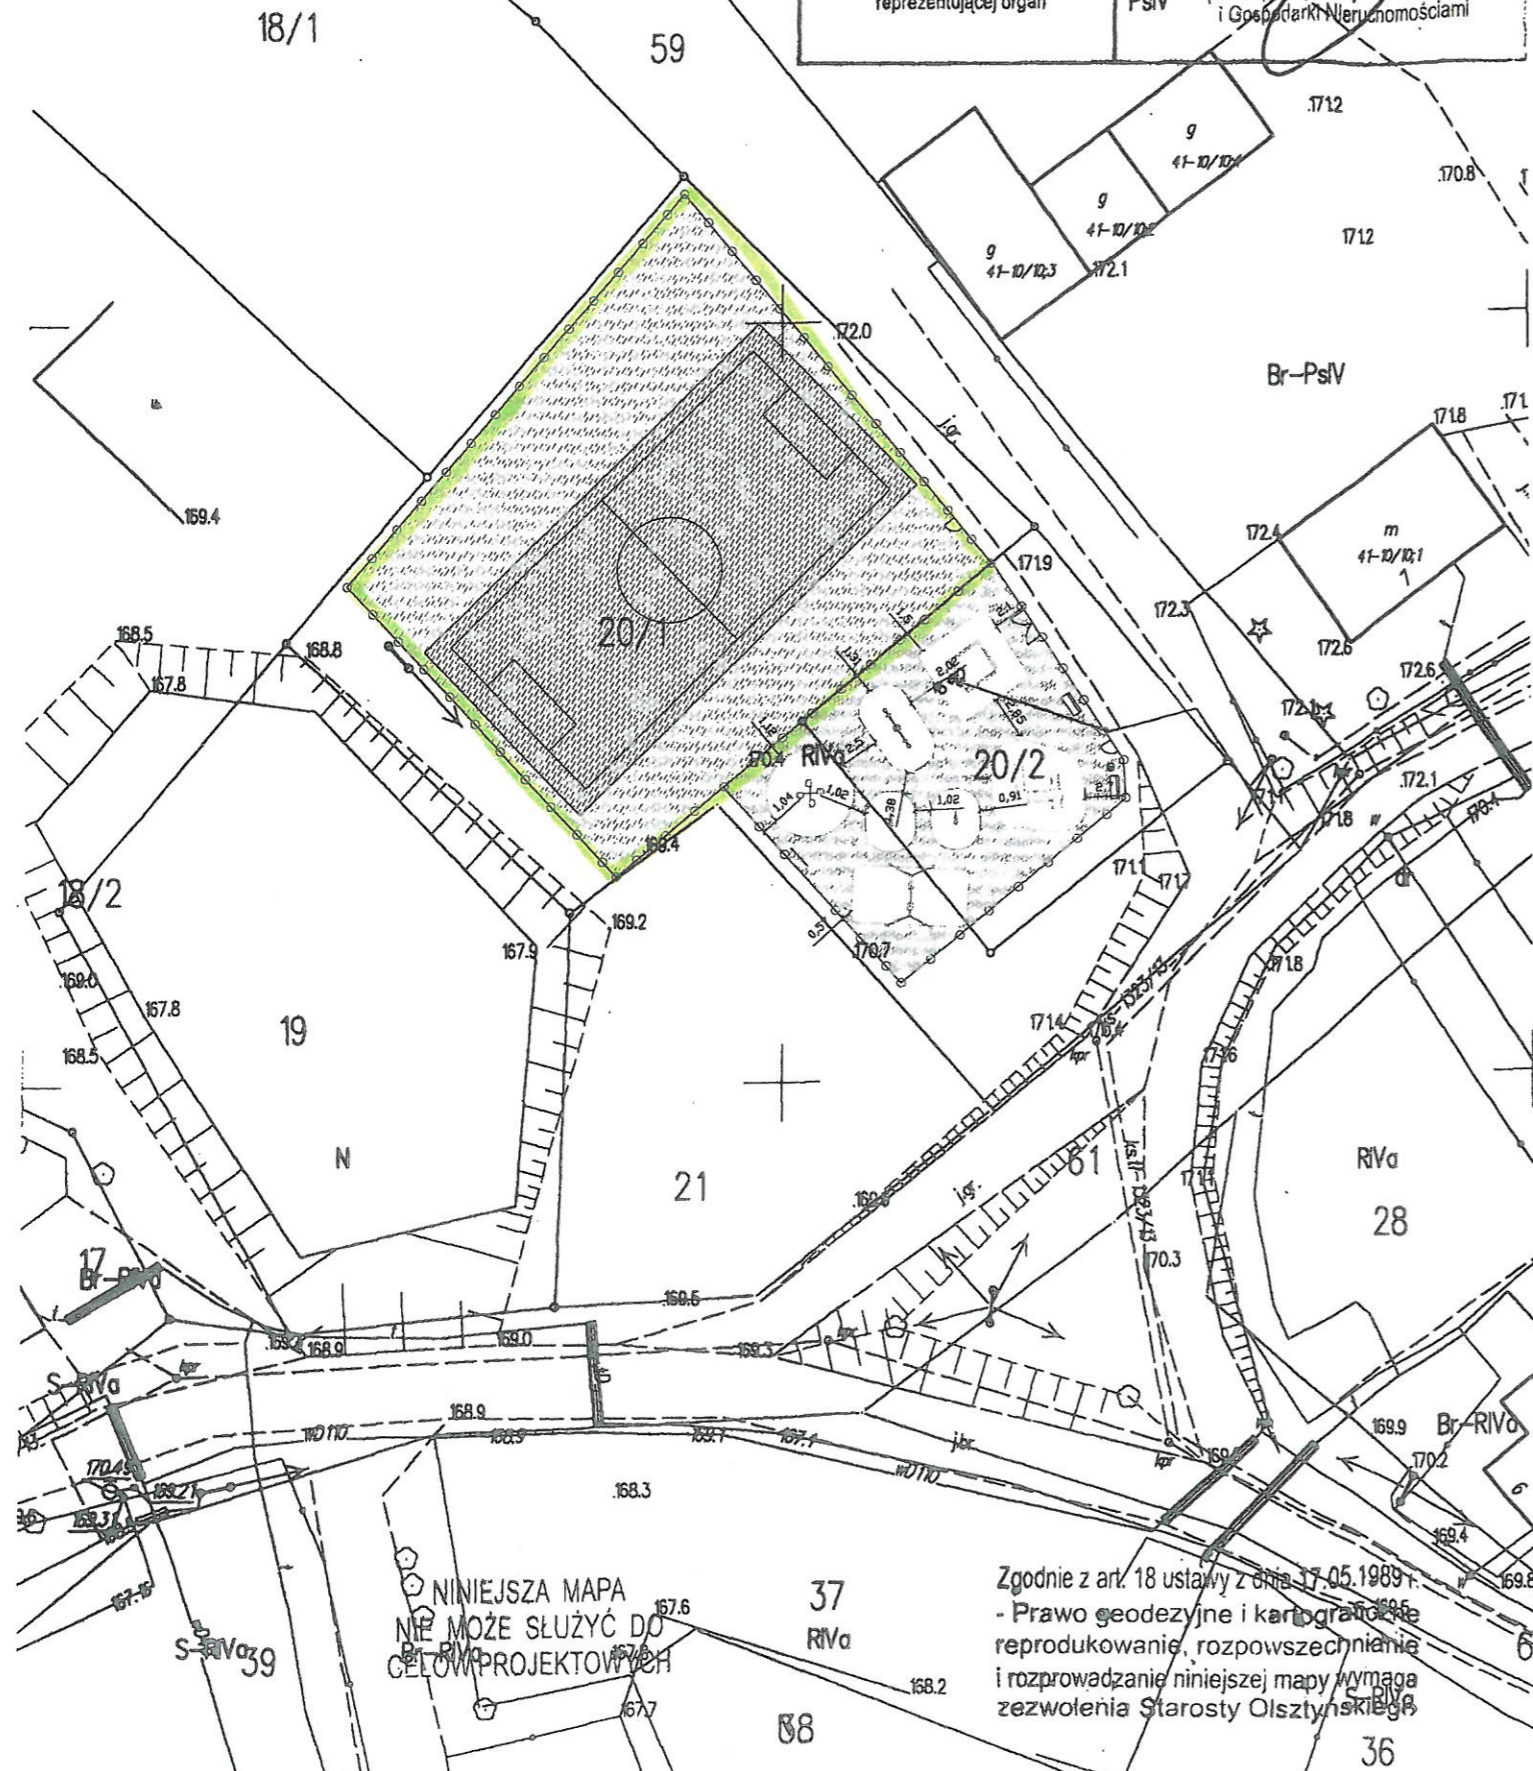

**OZNACZENIA ( OBIEKTY ISTNIEJĄCE )**

— GRANICA DZIAŁKI NR 20/1, 20/2

**OZNACZENIA ( OBIEKTY PROJEKTOWANE )**

- PROJ. HUŚTAWKA WAHADŁOWA PODWÓJNA
- PROJ. HUŚTAWKA WAGOWA
- PROJ. SPRĘŻYNOWIEC
- PROJ. ZESTAW ZABAWOWY
- PROJ. PIASKOWNICA
- PROJ. TABLICA DO GRY W KÓŁKO I KRZYŻYK
- PROJ. BOISKO WEDŁUG ODDZIELNEGO OPRACOWANIA
- PROJ. REGULAMIN
- PROJ. WEJŚCIE NA PLAC ZABAW
- PROJ. OGRODZENIE
- WYDZIELONY TEREN POD PLAC ZABAW
- PROJ. KOSZ
- PROJ. ŁAWKA
- PROJ. BRAMA WJAZDOWA

*ogrodzenie do wykonania*

NINIEJSZA MAPA  
NIE MOŻE SŁUżyć DO  
CELOW PROJEKTOWYCH

Zgodnie z art. 18 ustawy z dnia 17-05-1989 r.  
- Prawo geodezyjne i kartograficzne  
reprodukowanie, rozpowszechnianie  
i rozprowadzanie niniejszej mapy wymaga  
zezwolenia Starosty Olsztyńskiego

Lokalizacja  
**Zawady 20/1, 20/2 gm. Olsztynek**

Nazwa obiektu  
**Projekt budowy placu zabaw**

Rysunek  
**Plan zagospodarowania terenu**

Projektował  
**Ewa Małkiewicz Wa -518/92**

Data  
**VIII 2014**

Skala  
**1:8**

Rys. nr

