


PROFIL PRZYŁĄCZA WODOCIĄGOWEGO

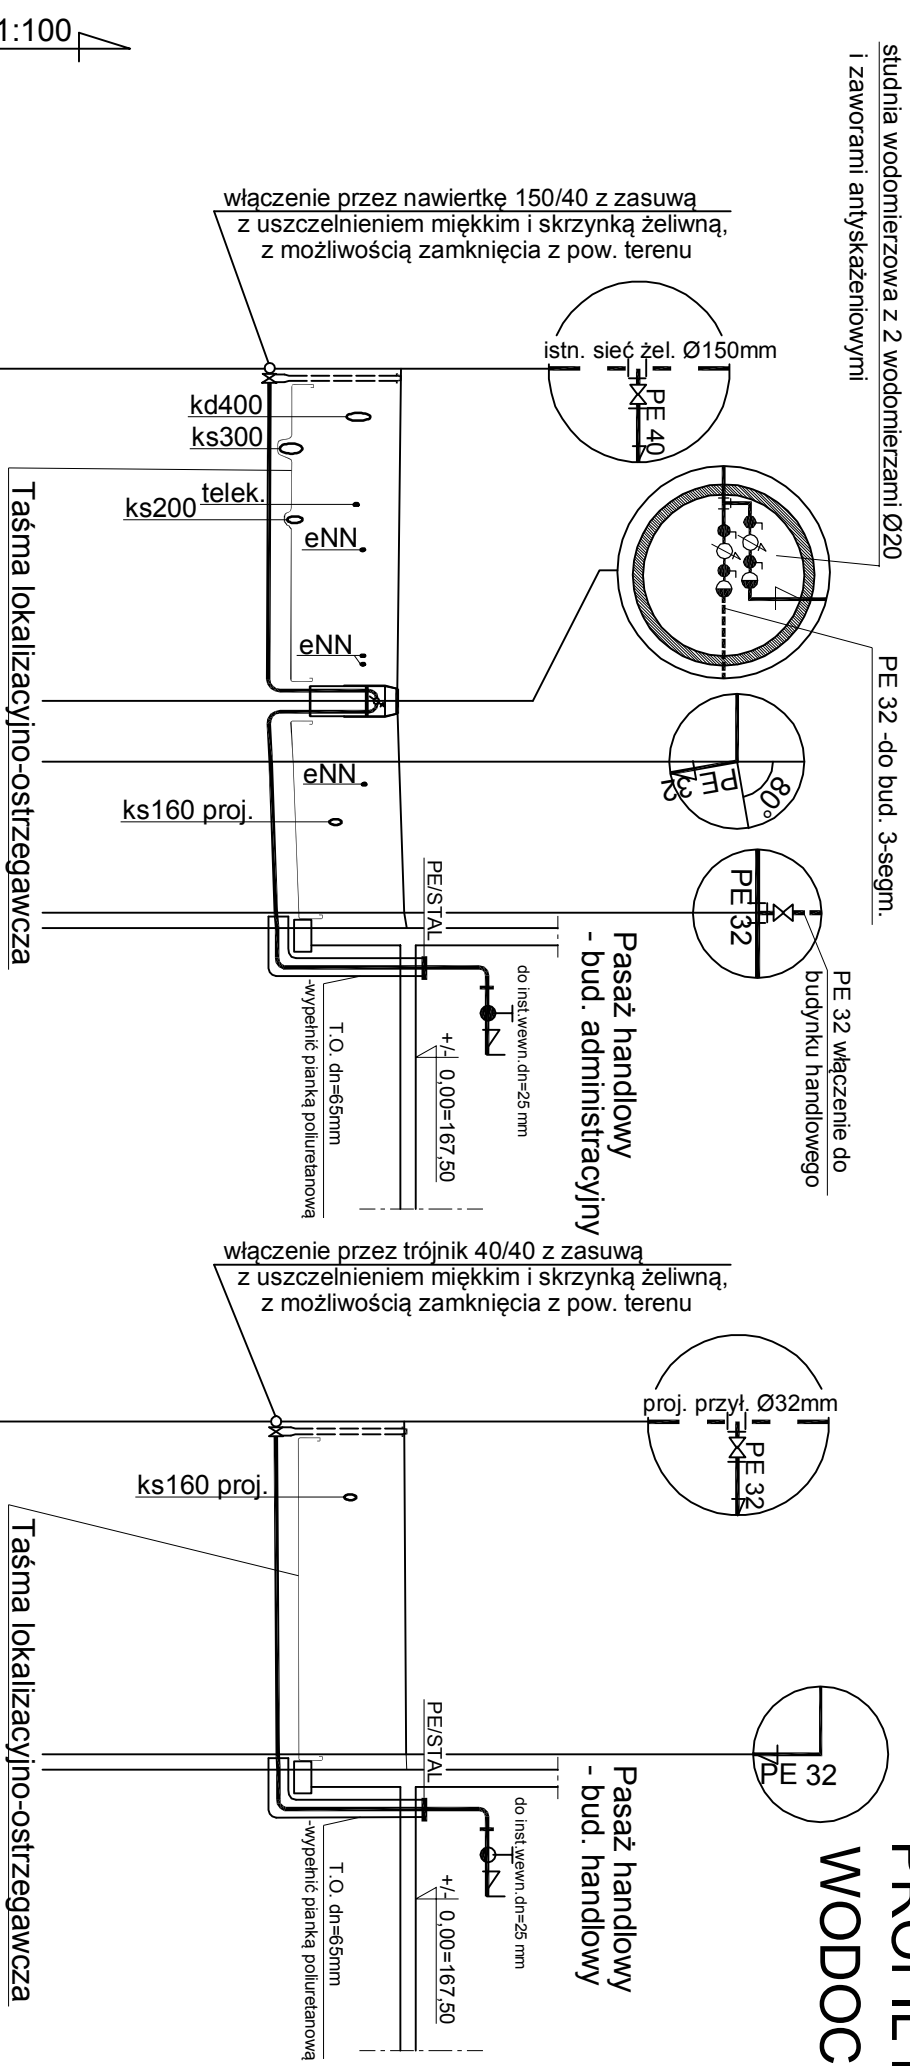

RZĘDNA TERENU	167,30		167,25	167,28		167,35	167,38		167,35	167,37	167,38
RZĘDNA OSI RURY	165,60		165,55	165,58		165,65	165,68		165,65	165,67	165,68
ZAGŁĘBIENIE	1,70		1,70	1,70		1,70	1,70		1,70	1,70	1,70
MATERIAŁ, ŚREDNICA		PE 40 dz=40x3,7		PE 32 dz=32x3,0					PE 32 dz=32x3,0		
DŁUGOŚCI, ODLEGŁOŚCI	0,0	-11,0- 11,0	-2,0- 13,0	-5,0- 18,0	-0,5- 18,5				-11,0- 0,0	-0,5- 11,0	11,5
OZNACZENIA		SWZ1 W1				Pasaż handlowy - bud. administracyjny			W1		Z2
						Budynek handlowy - bud. administracyjny					Budynek handlowy w pasażu

PRACOWNIA PROJEKTOWO-USŁUGOWA Elzbieta Lasmanowicz			
10-502 Olsztyn, ul. Kościuszki 13, tel/fax. (89) 5336020, kom. 693117743			
TEMAT:	PROFIL PRZYLĄCZA WODOCIĄGOWEGO		
OBIEKT: TARGOWISKO MIEJSKIE-PASAŻ HANDLOWY OLSZTYNEK OBR. 4 UL. KOŚCIUSZKI-SŁONECZNA DZ. NR 70/5, 70/8, 71/4, 72/4, 73/4, 74/26, 74/27, 74/28, 74/29, 74/30, 74/32			
PROJEKTANT:	mgr inż. E. Lasmanowicz	Upr. bud. 16/97/OL	SKALA: 1:250/100
ASYSTENT PROJEKTANTA:	inż. M. Lasmanowicz		DATA 05.2012
SPRAWDZAJĄCY:	mgr inż. A. Adamkiewicz	Upr. bud. 15/97/OL	NR RYS. S-2