


PROFIL PRZYŁĄCZA
KANALIZACJI SANITARNEJ

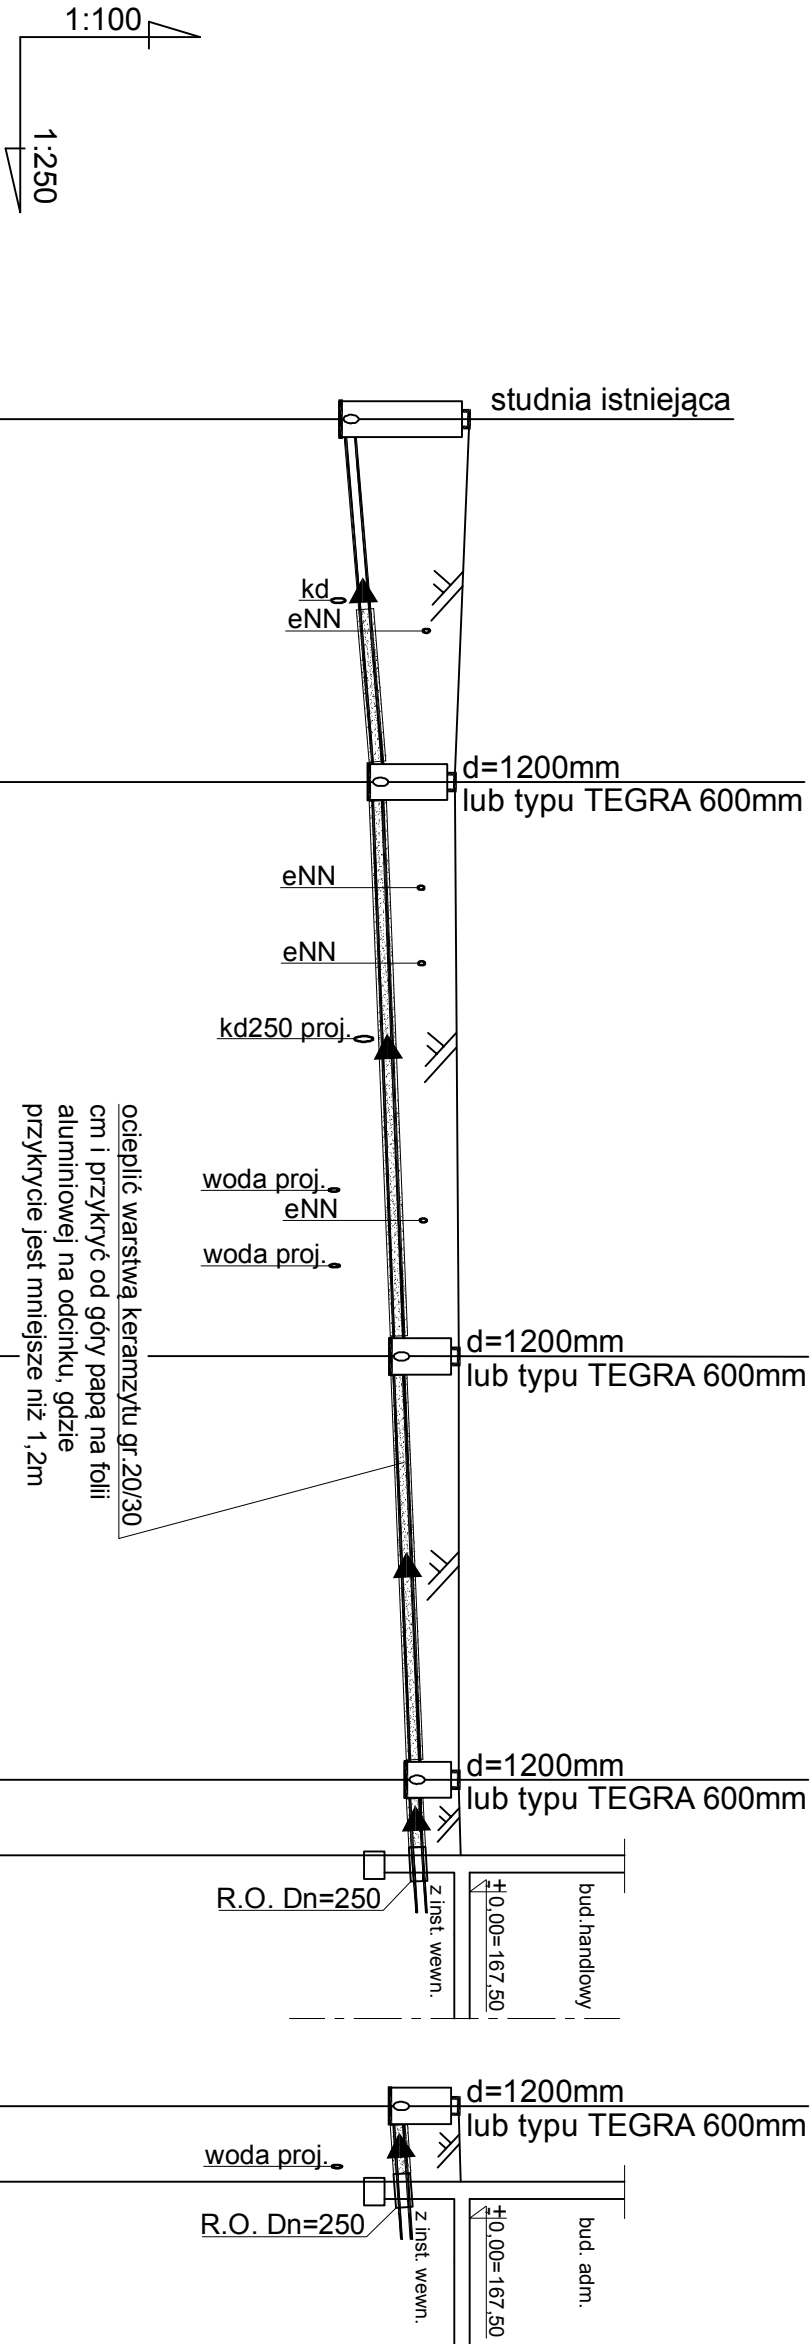

PP = 160,00									
RZĘDNA TERENU		167,49		167,30		167,35		167,35	
RZĘDNA DNA KANAŁU		165,82 165,84		166,20		166,48		166,69 166,73	
ZAGŁĘBIENIE		1,38 1,65		1,10		0,87		0,66 0,65	
ŚREDNICE, SPADKI		0,16 PCV		0,16 PCV					
DŁUGOŚCI, ODLEGŁOŚCI		0,0	-12,0-	12,0	-19,0-	31,0	-14,0-	45,0	-2,5-
OZNACZENIA	Sistn.	S1		S2		S3		S2	

PRACOWNIA PROJEKTOWO-USŁUGOWA Elżbieta Lasmanowicz			
10-502 Olsztyn, ul. Kościuszki 13, tel/fax. (89) 5336020, kom. 693117743			
TEMAT: PROFIL PRZYŁĄCZA KANALIZACJI SANITARNEJ			
OBIEKT: TARGOWISKO MIEJSKIE-PASAŻ HANDLOWY			
OLSZTYNEK OBR.4 UL. KOŚCIUSZKI-SŁONECZNA DZ. NR 70/5,			
70/8, 71/4, 72/4, 73/4, 74/26, 74/27, 74/28, 74/29, 74/30, 74/32			
PROJEKTANT:	mgr inż. E.Lasmanowicz	Upř.bud.	SKALA:
ASYSTENT	inż. M.Lasmanowicz	16/97/OL	1:250/100
PROJEKTANTA:			DATA
SPRAWDZAJĄCY:	mgr inż. A. Adamkiewicz	Upř.bud.	NR RYS.
		15/97/OL	S-3