



ROZWINIĘCIE INSTALACJI C.O.

HANDLOWY

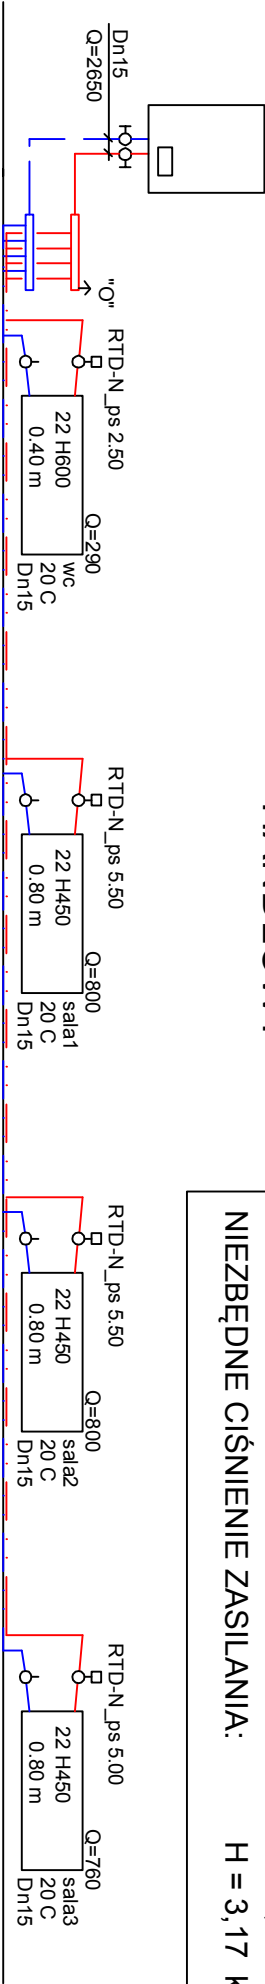


ZAPOTRZEBOWANIE CIEPŁA BUDYNKU: Q = 2,65 kW
NIEZBĘDNE CIŚNIENIE ZASILANIA: H = 3,17 kPa

ADMINISTRACYJNY

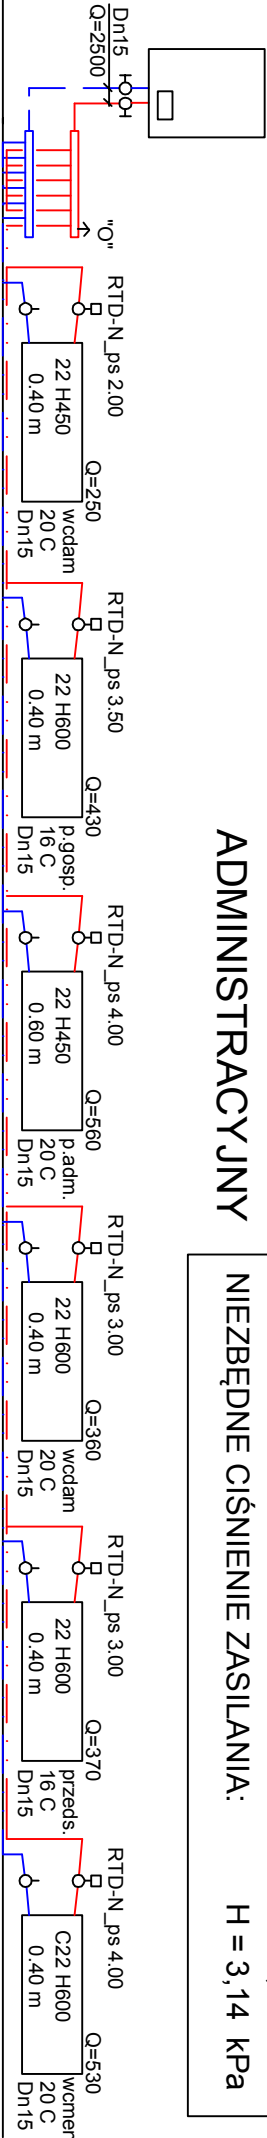

ZAPOTRZEBOWANIE CIEPŁA BUDYNKU: Q = 2,5 kW
NIEZBĘDNE CIŚNIENIE ZASILANIA: H = 3,14 kPa

Sposób podłączenia grzejników V:

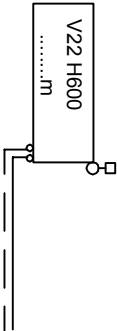

PRACOWNIA PROJEKTOWO-USŁUGOWA			
Elżbieta Lasmanowicz			
10-502 Olsztyn, ul. Kościuszki 13, tel/fax. (89) 5336020, kom. 693117743			
TEMAT: ROZWINIĘCIE INSTALACJI C.O.			
BUD. HANDLOWY I ADMINISTRACYJNY			
OBIEKT: TARGOWISKO MIEJSKIE			
OLSZTYNEK UL. KOŚCIUSZKI-SŁONECZNA DZ. NR 74/29			
PROJEKTANT:	mgr inż. E. Lasmanowicz	Upr. bud.	SKALA: 1:100
ASYSTENT PROJEKTANTA:	inż. M. Lasmanowicz		
SPRAWDZAJĄCY:	mgr inż. A. Adamkiewicz	Upr. bud.	DATA 05.2012
			NR RYS. S4