


ROZWINIĘCIE INSTALACJI GAZOWEJ

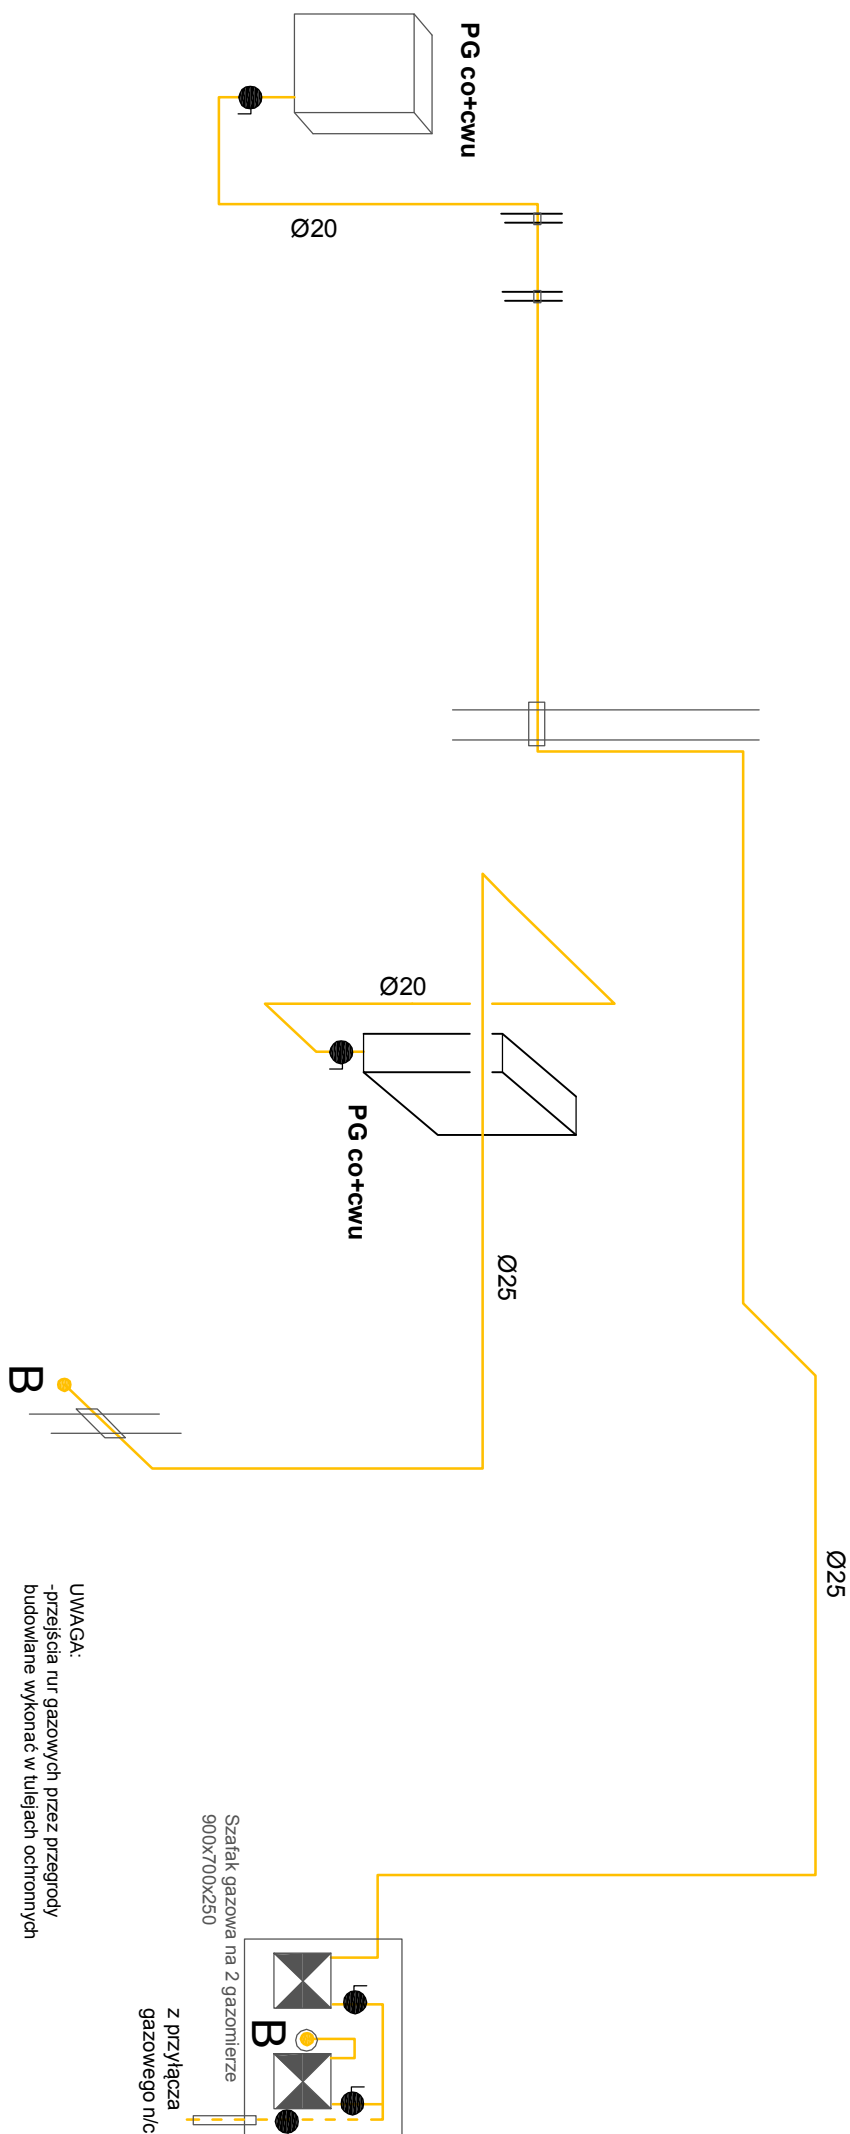

OZNACZENIA:

PG c.o.i.c.w.- kocioł gazowy na cele c.o.i.c.w.u

PRACOWNIA PROJEKTOWO-USŁUGOWA Elżbieta Lasmanowicz			
10-502 Olsztyn, ul. Kościuszk1 13, tel/fax. (89) 5336020, kom. 693117743			
TEMAT: ROZWINIĘCIE INSTALACJI GAZOWEJ W PASAZU HANDLOWYM			
OBIEKT: TARGOWISKO MIEJSKIE OLSZTYNEK UL. KOŚCIUSZKI-SŁONECZNA DZ. NR 74/29			
PROJEKTANT:	mgr inż. E.Lasmanowicz	Upr.bud. 16/97/OL	SKALA: -
ASYSTENT PROJEKTANTA:	inż. M.Lasmanowicz		DATA 05.2012
SPRAWDZAJĄCY:	mgr inż. A. Adamkiewicz	Upr.bud. 15/97/OL	NR RYS. S-5