
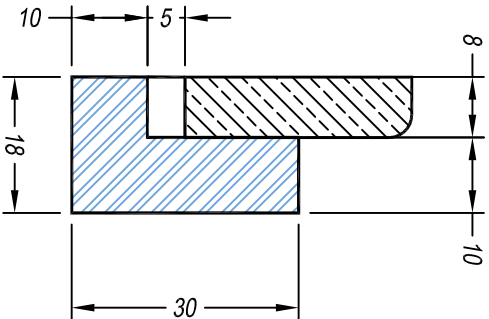
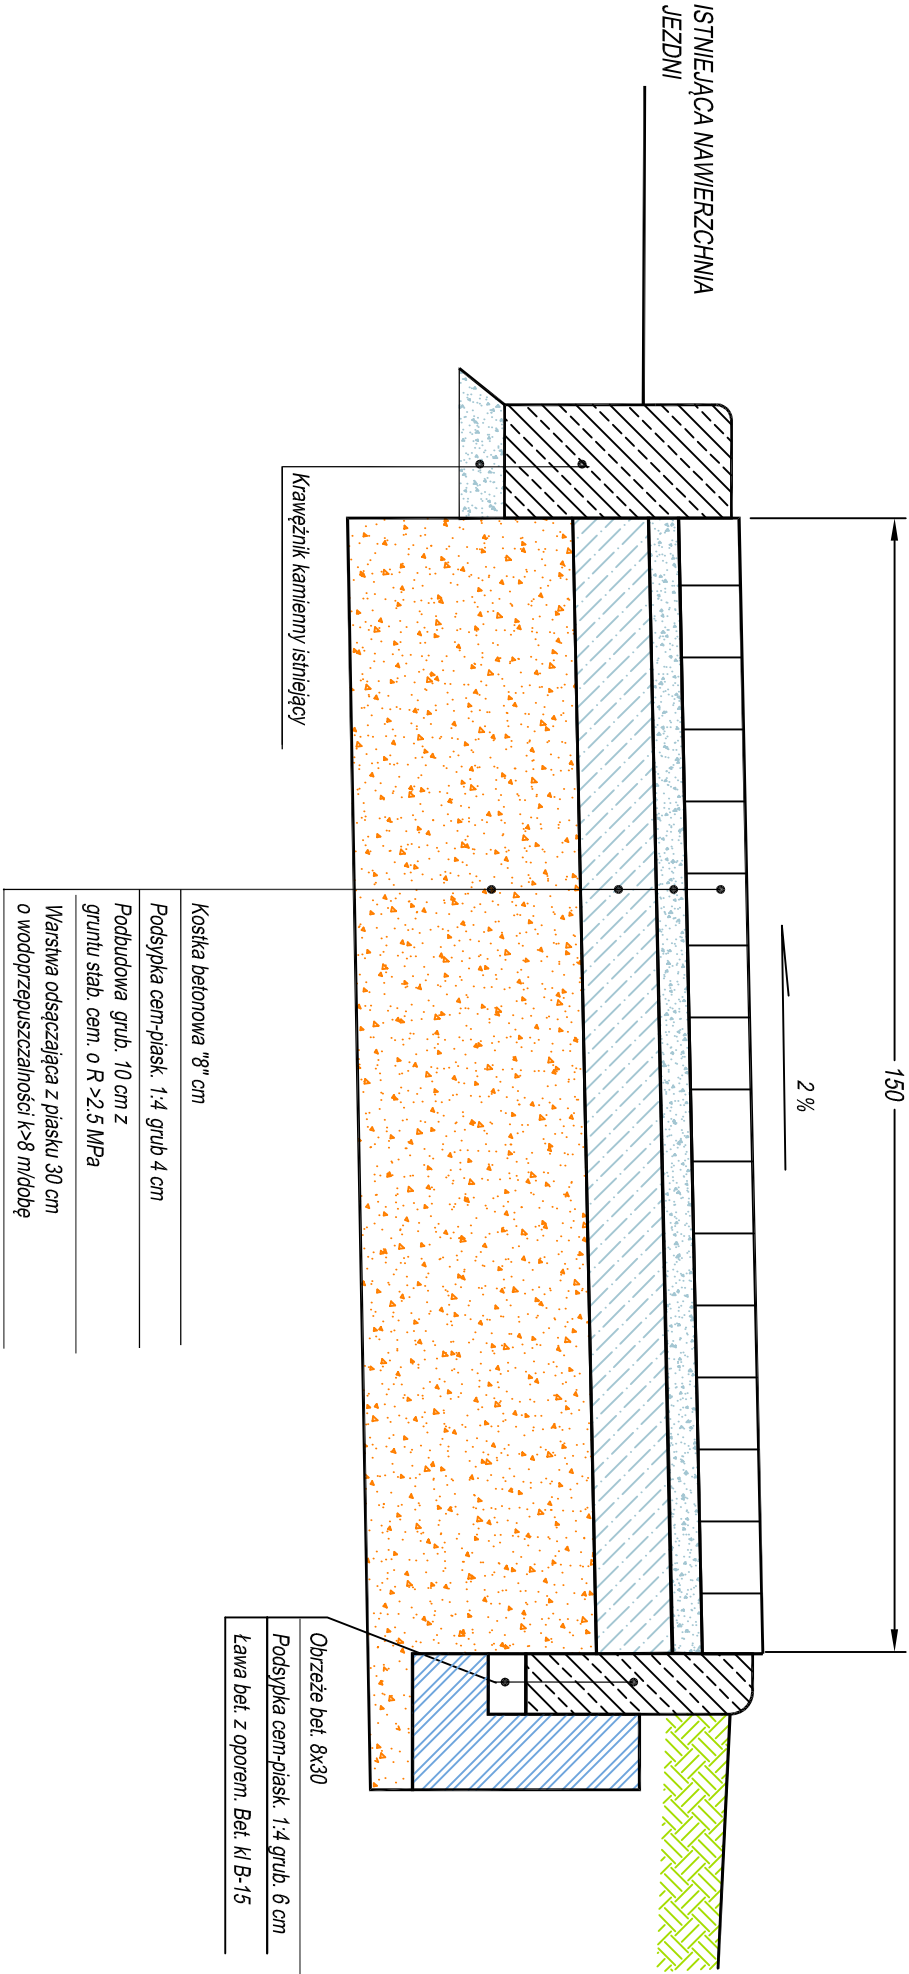


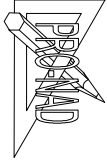

UWAGI OGÓLNE:

- Niniejszy rysunek należy rozpatrywać łącznie z całym wielostronowym projektem budowlanym, którego jest integralną częścią.
- Należy pracować tylko na podstawie wymiarów podanych na rysunku, przed przystąpieniem do robót. Wykonawca powinien sprawdzić na budowie wszystkie rzędne wysokościowe oraz wymiary poziome, rozważania wynikające z różnych wymiarów podanych na rysunku i wymiarów rzeczywistych należy uzgodnić z Projektantem.

		PROJEKTOWANIE - NADZORY „PRO-NAD” BOHDAN NIECIECKI 11-015 OLSZTYNEK UL. KOLEJOWA 3/24 TEL. KOM. 601 200 679	
Adres inwestycji: Olsztyniek; ul. Ostródzka			
Inwestor: GMINA JONKOWO 11-042 JONKOWO UL. KLONOWA 2		Tytuł Projektu:	
Projektant: Agnieszka Nieciecka WAM/0139/PODP/11		REMONT CHODNIKA	
Opis: Bohdan Nieciecki 171/97/OL			
Data: październik 2014		Tytuł rys.:	
Skala: 1 : 10		PRZEMÓW POPRZECZNY CHODNIKA	
		Nr. rys.: 2.	