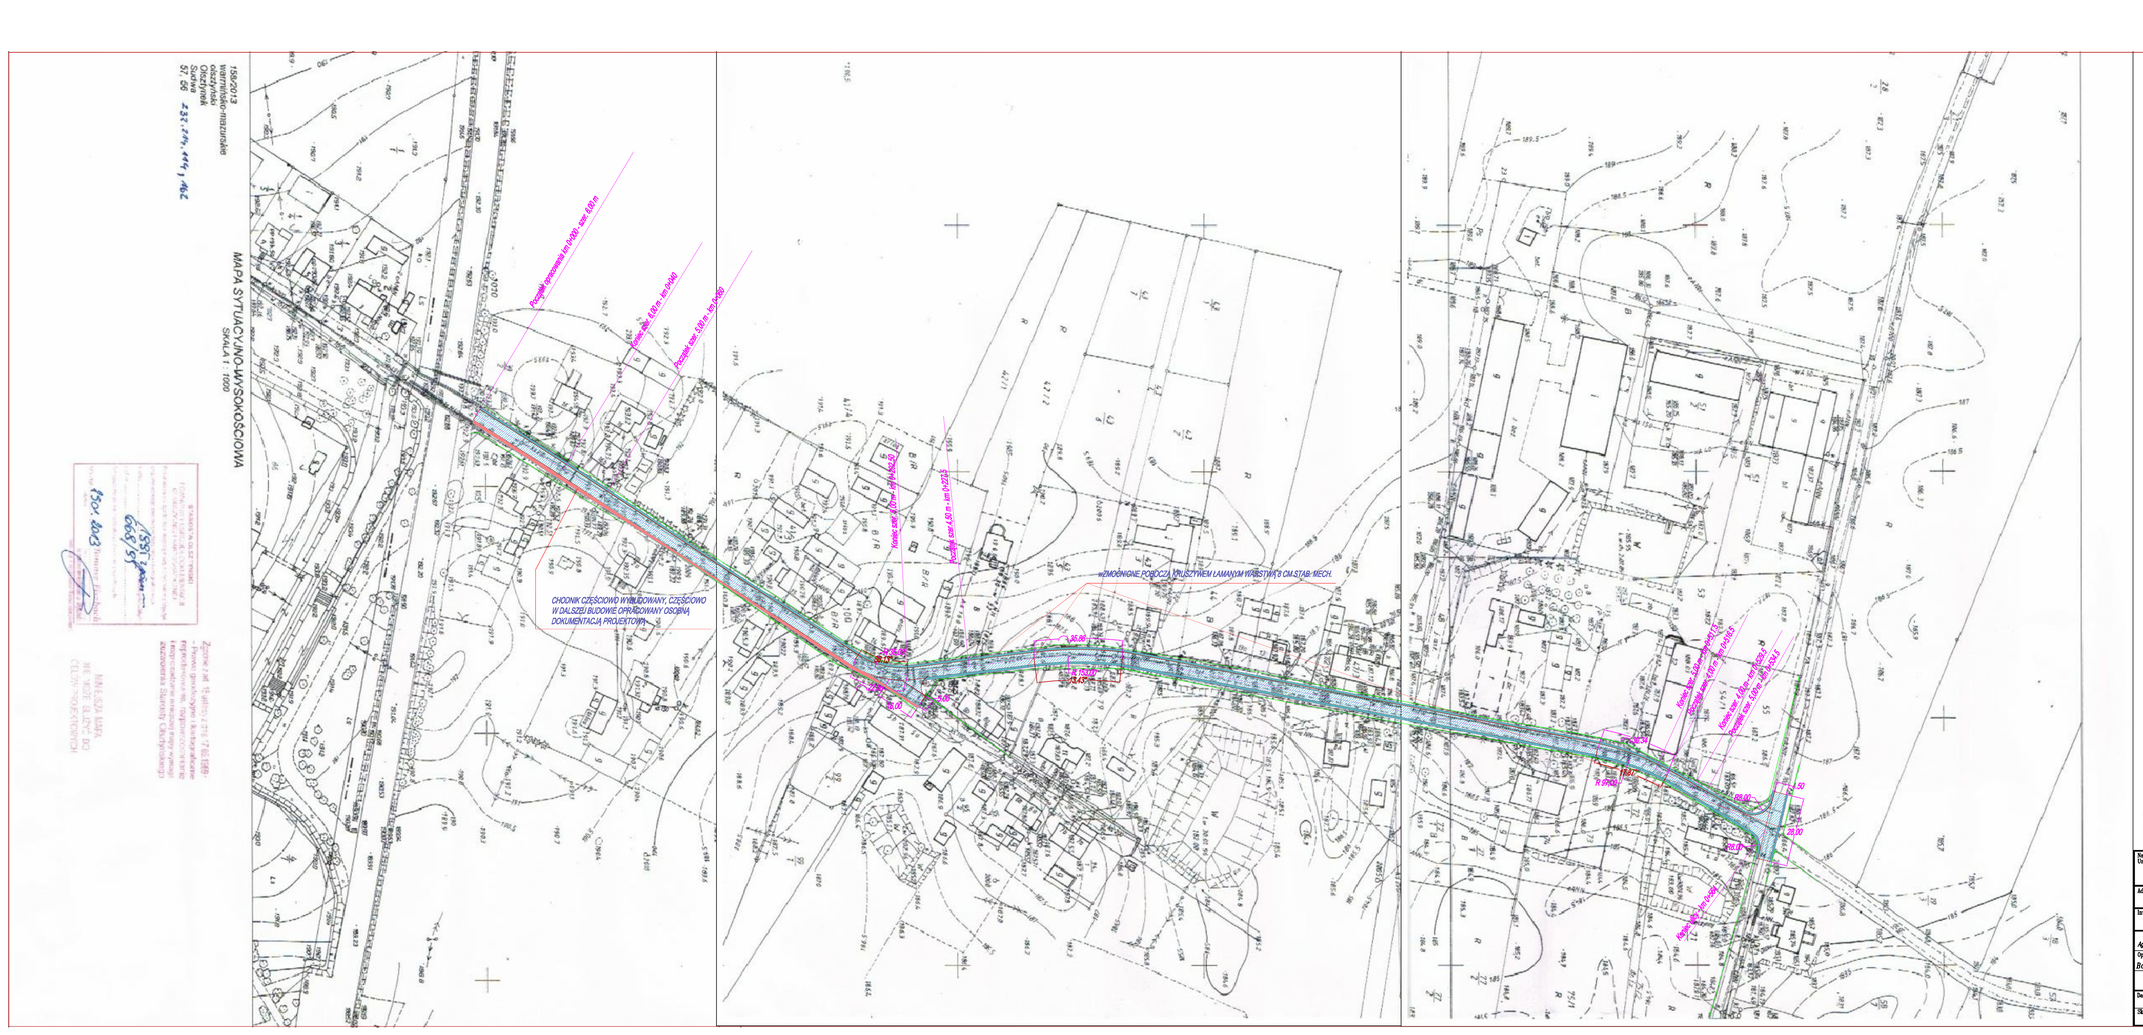
MAPA SYTUACYJNO-WYSOKOŚCIOWA
SKALA 1:1000
CHODNIK CZĘŚCIOWO WYBUDOWANY, CZĘŚCIOWO W DALSZEJ BUDOWIE OPRACOWANY OSOBNĄ DOKUMENTACJĄ PROJEKTOWĄ
wzmocnione poboczą kruszywem łamanym warstwami 8 cm stab. mech.
Pochyl. jezdni 4,0% w km 0+000 - szer. 6,50 m