


KONSTRUKCJA NAWIERZCHNI

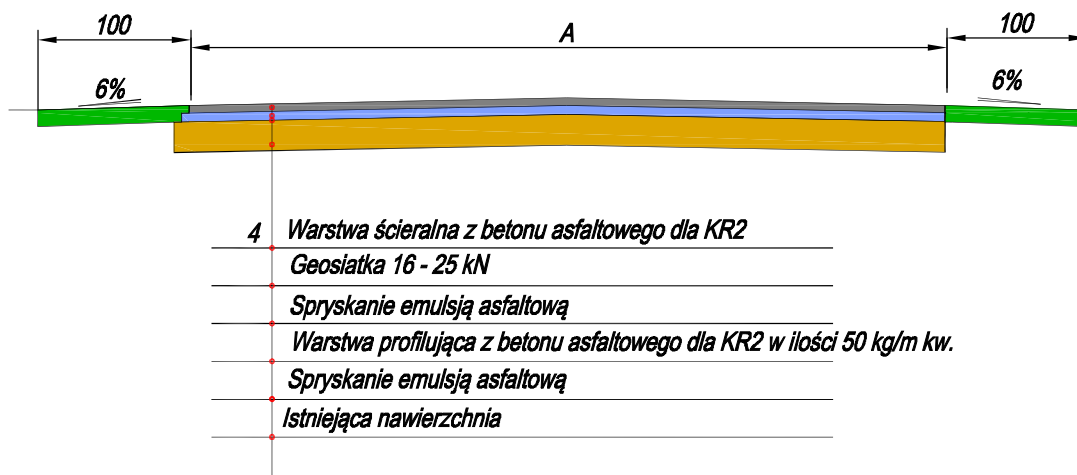

Zakres szerokości A

Początek szer. 4,50 m - km 0+516.5

Koniec szer. 4,50 m - km 0+529.5

| | | | |
|---|--|---|------------------------|
| Nazwa Zakładu Usług Projektowych: PROJEKTOWANIE – NADZORY „PRO–NAD” Bohdan Nieciecki 11–015 Olsztynek ul. Kolejowa 3/24 Tel. (089) 519 27 66 | | | |
| Adres inwestycji: Sudwa gm. Olsztynek dz. nr.26, 57 | | | |
| Inwestor: UM OLSZTYNEK 11+015 OLSZTYNEK UL. RATUSZ 1. | | Tytuł Projektu: Remont nawierzchni drogi gminnej. | |
| Opracował: Bohdan Nieciecki | Upr. spec. konstr. – inst. w zakr. dróg Nr 171/91/06 | | |
| Data: Luty 2011 Skala: 1 : 50 | | Tytuł rys.: PRZEKRÓJ NORMALNY | Nr. rys.: 6. |