


MIEJSKI DOM KULTURY

Olsztynek, ul.Chopina 29

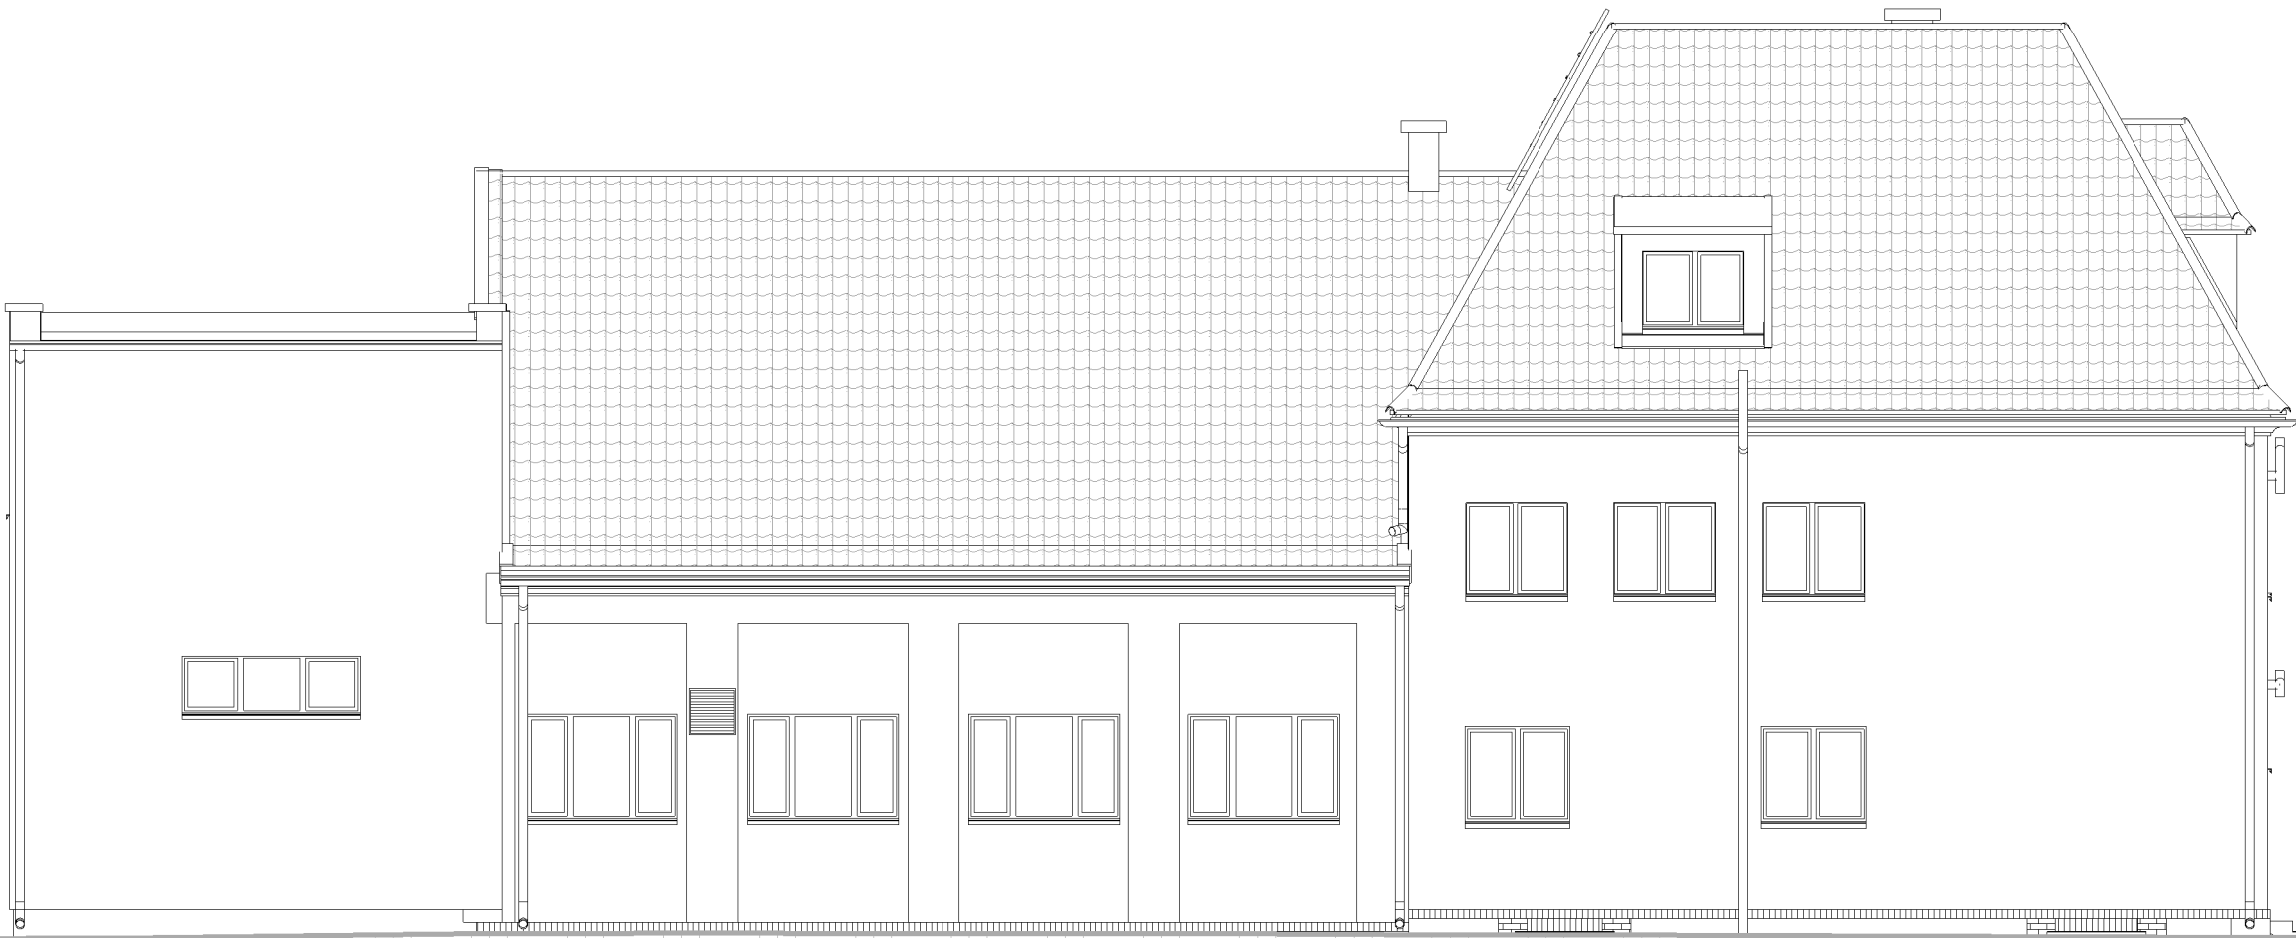

ELEWACJA POŁUDNIOWO-WSCHODNIA



ELEWACJA POŁUDNIOWO-ZACHODNIA

ELEWACJE 2 1 : 100

<div><div>NEW-ECO</div><div>BIURO PROJEKTÓW Sp. z o.o. OLSZTYN 10-542 OLSZTYN, UL.DĄBROWSZCZAKÓW 39</div></div>				
Stadium:	PROJEKT BUDOWLANY	Nr zlec.:	15/12	
Treść:	ELEWACJE 2	Nr umowy:	41/M/2012	
Obiekt:	MIEJSKI DOM KULTURY	SKALA:	1 : 100	
	Olsztynek, ul.Chopina 29	DATA:	09.2012	
BRANŻA:	Architektura	Nr uprawnień	Podpis	Nr rys.:
AUTOR:	mgr inż.arch. Zbigniew Kowalkowski	100/89/OL		A-10
OPRACOWAŁ:	-			
SPRAWDZIŁ:	mgr inż.arch. Piotr Gadomski	100/93/OL		