


MIEJSKI DOM KULTURY

Olsztynek, ul.Chopina 29

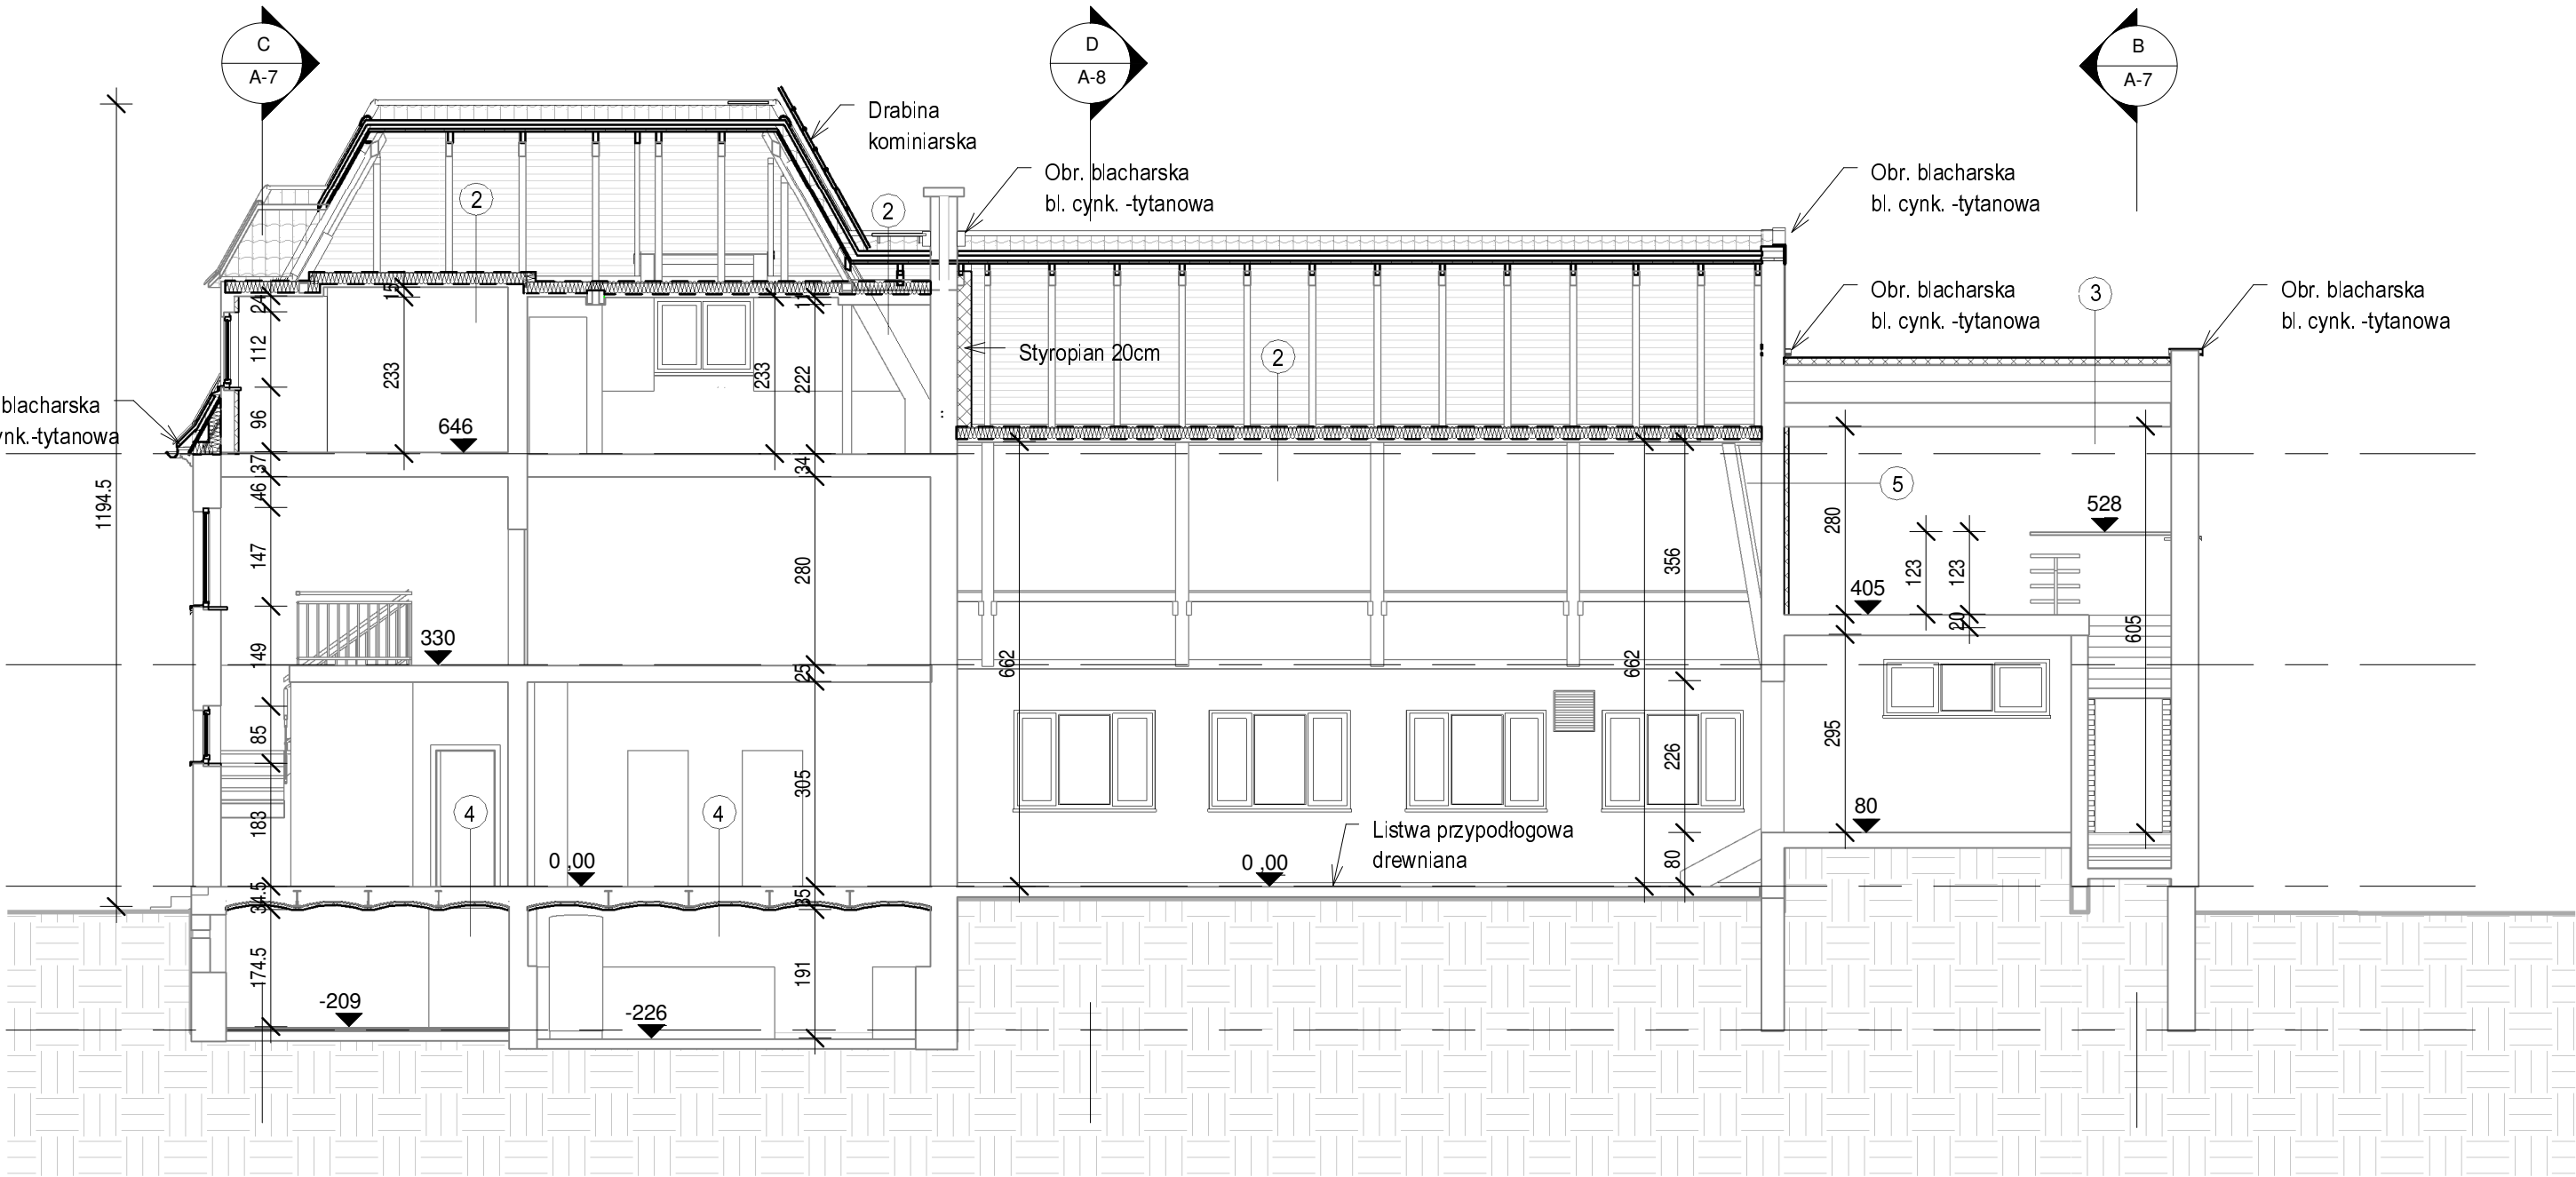

PRZEKRÓJ A-A

1 : 100

<div><div>NEW-EO</div><div>BIURO PROJEKTÓW Sp. z o.o. OLSZTYN 10-542 OLSZTYN, UL.DĄBROWSZCZAKÓW 39</div></div>				
Stadium:	PROJEKT BUDOWLANY		Nr zlec.:	15/12
Treść:	PRZEKRÓJ A-A		Nr umowy:	41/M/2012
Obiekt:	MIEJSKI DOM KULTURY		SKALA:	1 : 100
	Olsztynek, ul.Chopina 29		DATA:	09.2012
BRANŻA:	Architektura	Nr uprawnień	Podpis	Nr rys.:
AUTOR:	mgr inż.arch. Zbigniew Kowalkowski	100/89/OL		A-6
OPRACOWAŁ:	-			
SPRAWDZIŁ:	mgr inż.arch. Piotr Gadomski	100/93/OL		