


MIEJSKI DOM KULTURY

Olsztynek, ul.Chopina 29

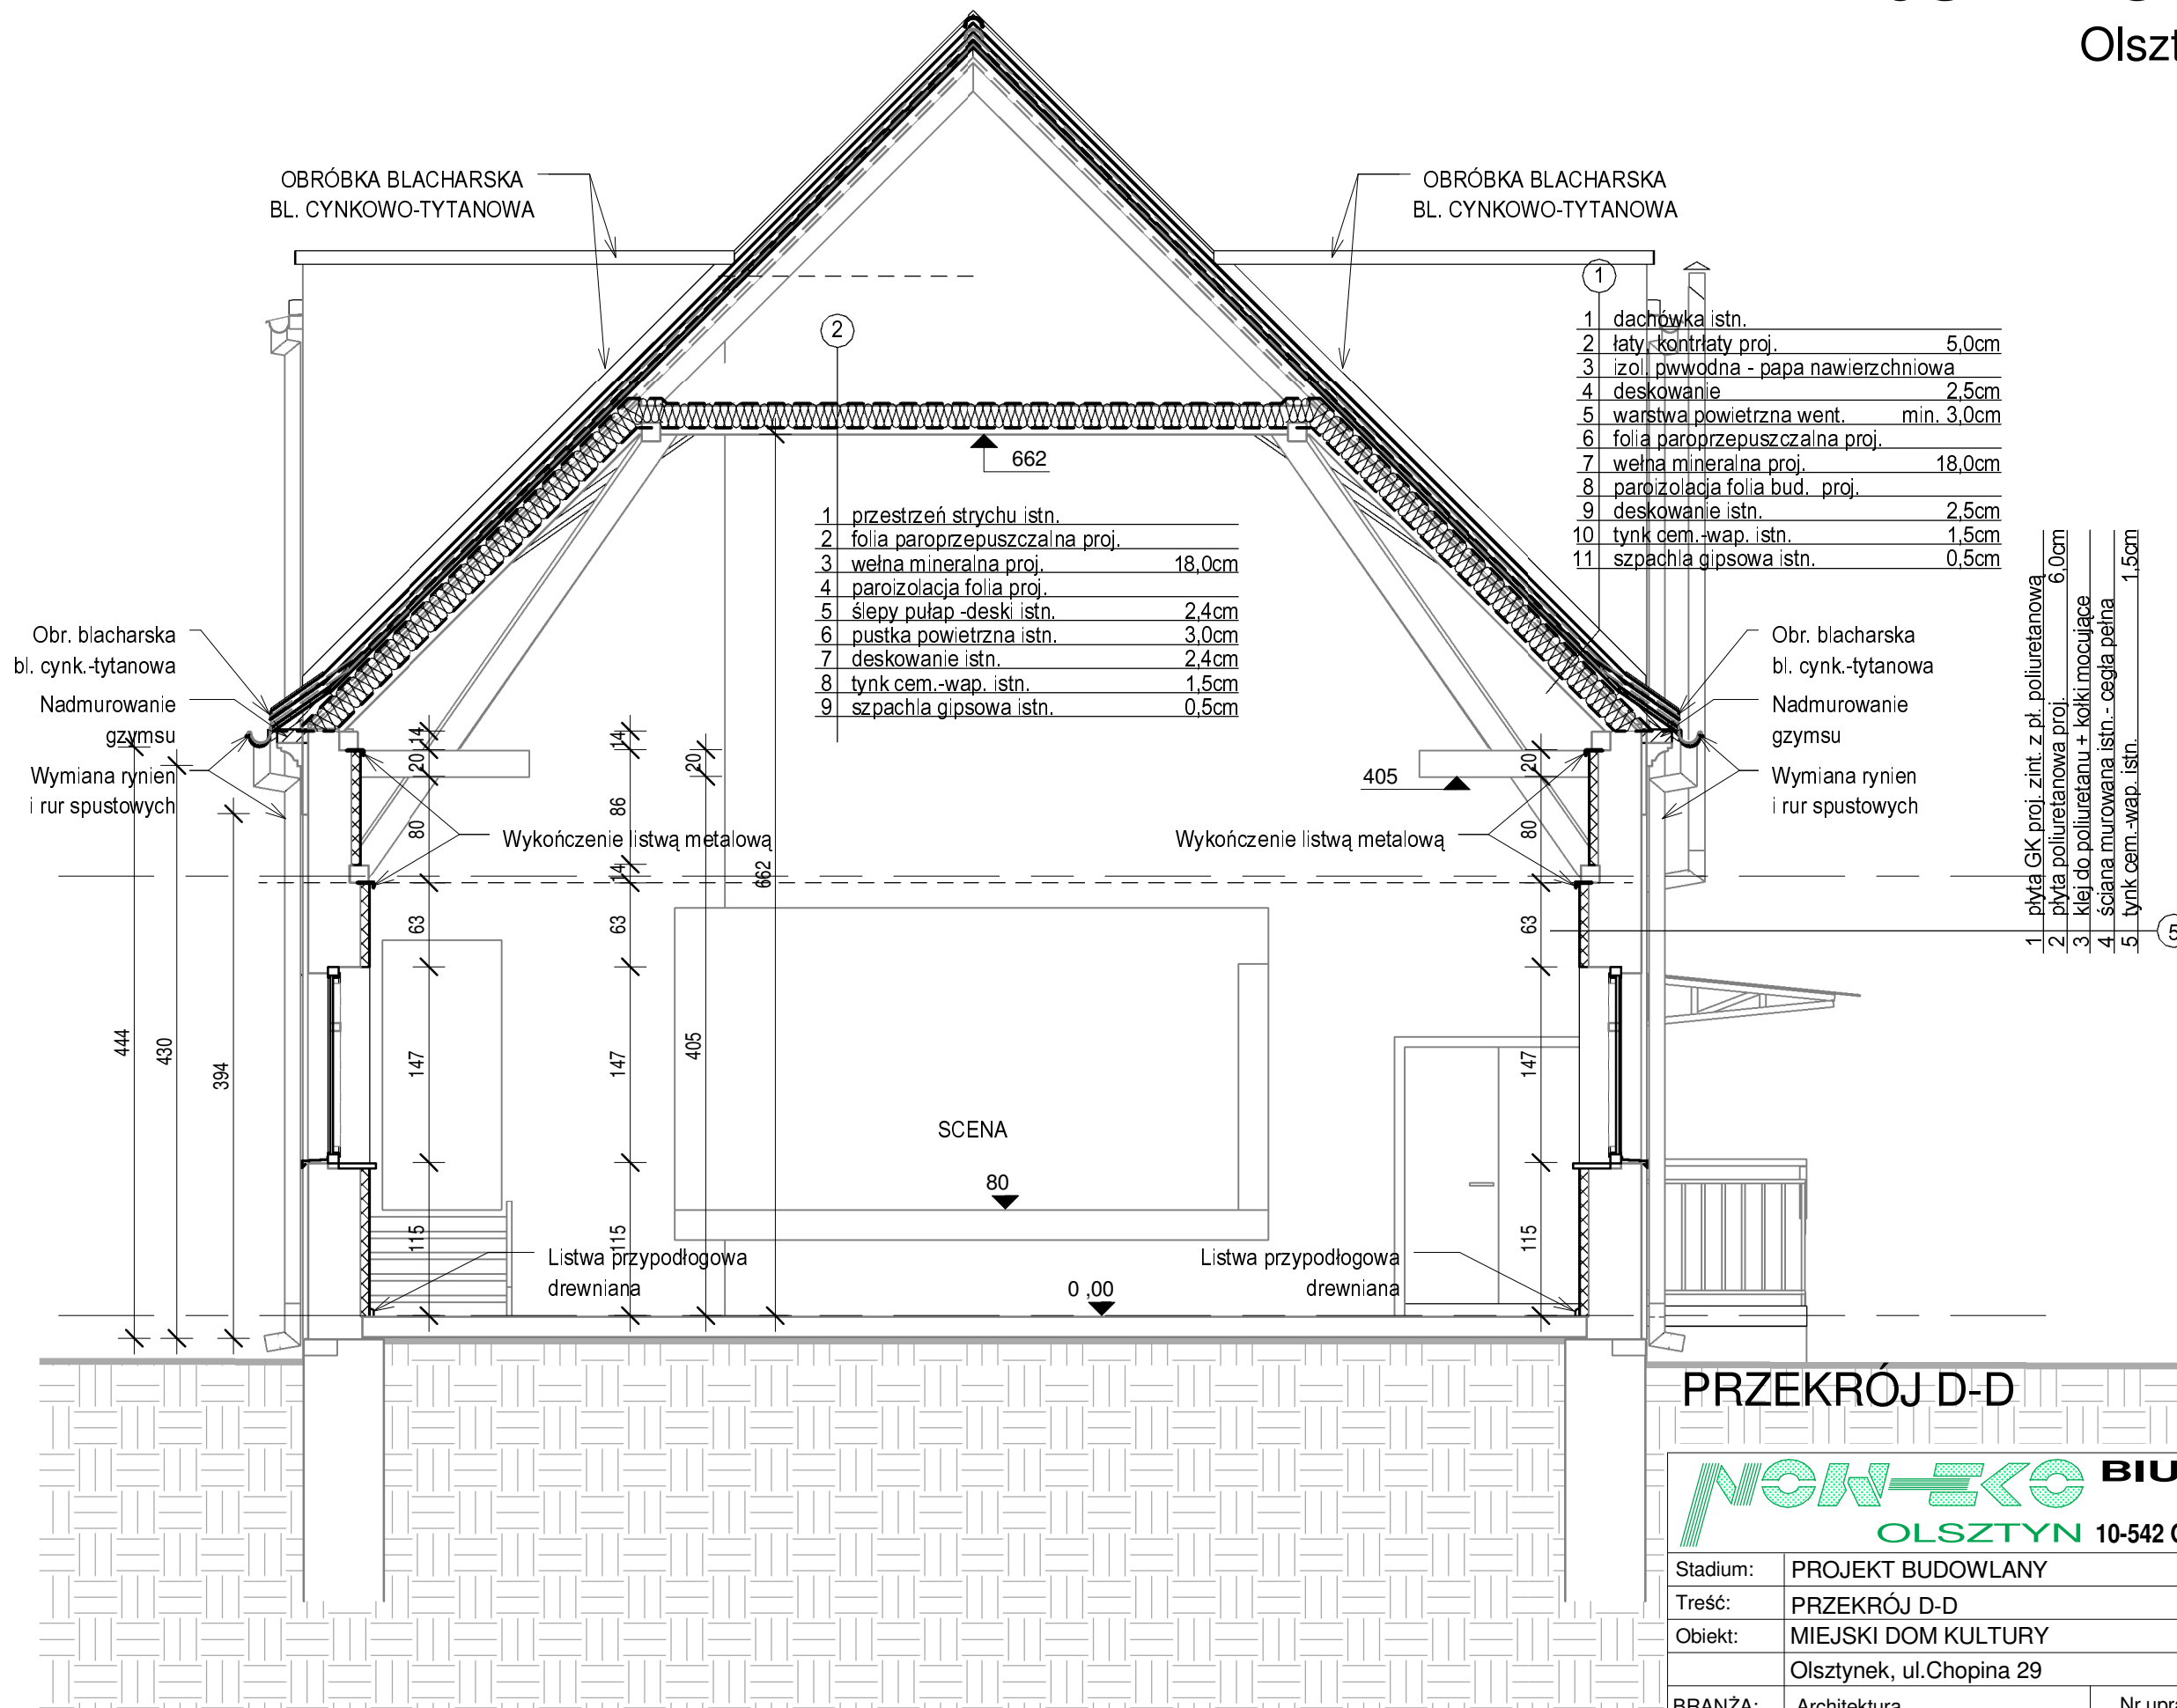

PRZĘKRÓJ D-D

1 : 50

NEW-ECO BIURO PROJEKTÓW
Sp. z o.o.
OLSZTYN 10-542 OLSZTYN, UL.DĄBROWSZCZAKÓW 39

Stadium:	PROJEKT BUDOWLANY	Nr zlec.:	15/12
Treść:	PRZĘKRÓJ D-D	Nr umowy:	41/M/2012
Obiekt:	MIEJSKI DOM KULTURY	SKALA:	1 : 50
	Olsztynek, ul.Chopina 29	DATA:	09.2012
BRANŻA:	Architektura	Nr uprawnień	Podpis
AUTOR:	mgr inż.arch. Zbigniew Kowalkowski	100/89/OL	
OPRACOWAŁ:	-		
SPRAWDZIŁ:	mgr inż.arch. Piotr Gadomski	100/93/OL	
Nr rys.:			
A-8			