




Wpisz i wyrys z miejscowego planu zagospodarowania
przestrzeni publicznej uchwalonego uchwałą
Nr.
Rady Miejskiej w Olsztynie z dnia
29.06.2006
mgr inż. Adam Koręciński
PODPIŚNĄTEK

Skala 1 : 500

(przebieg istniejącej sieci wodociągowej PE dn 110 mm)
naniesiono kolorem zielonym – linia przerywania

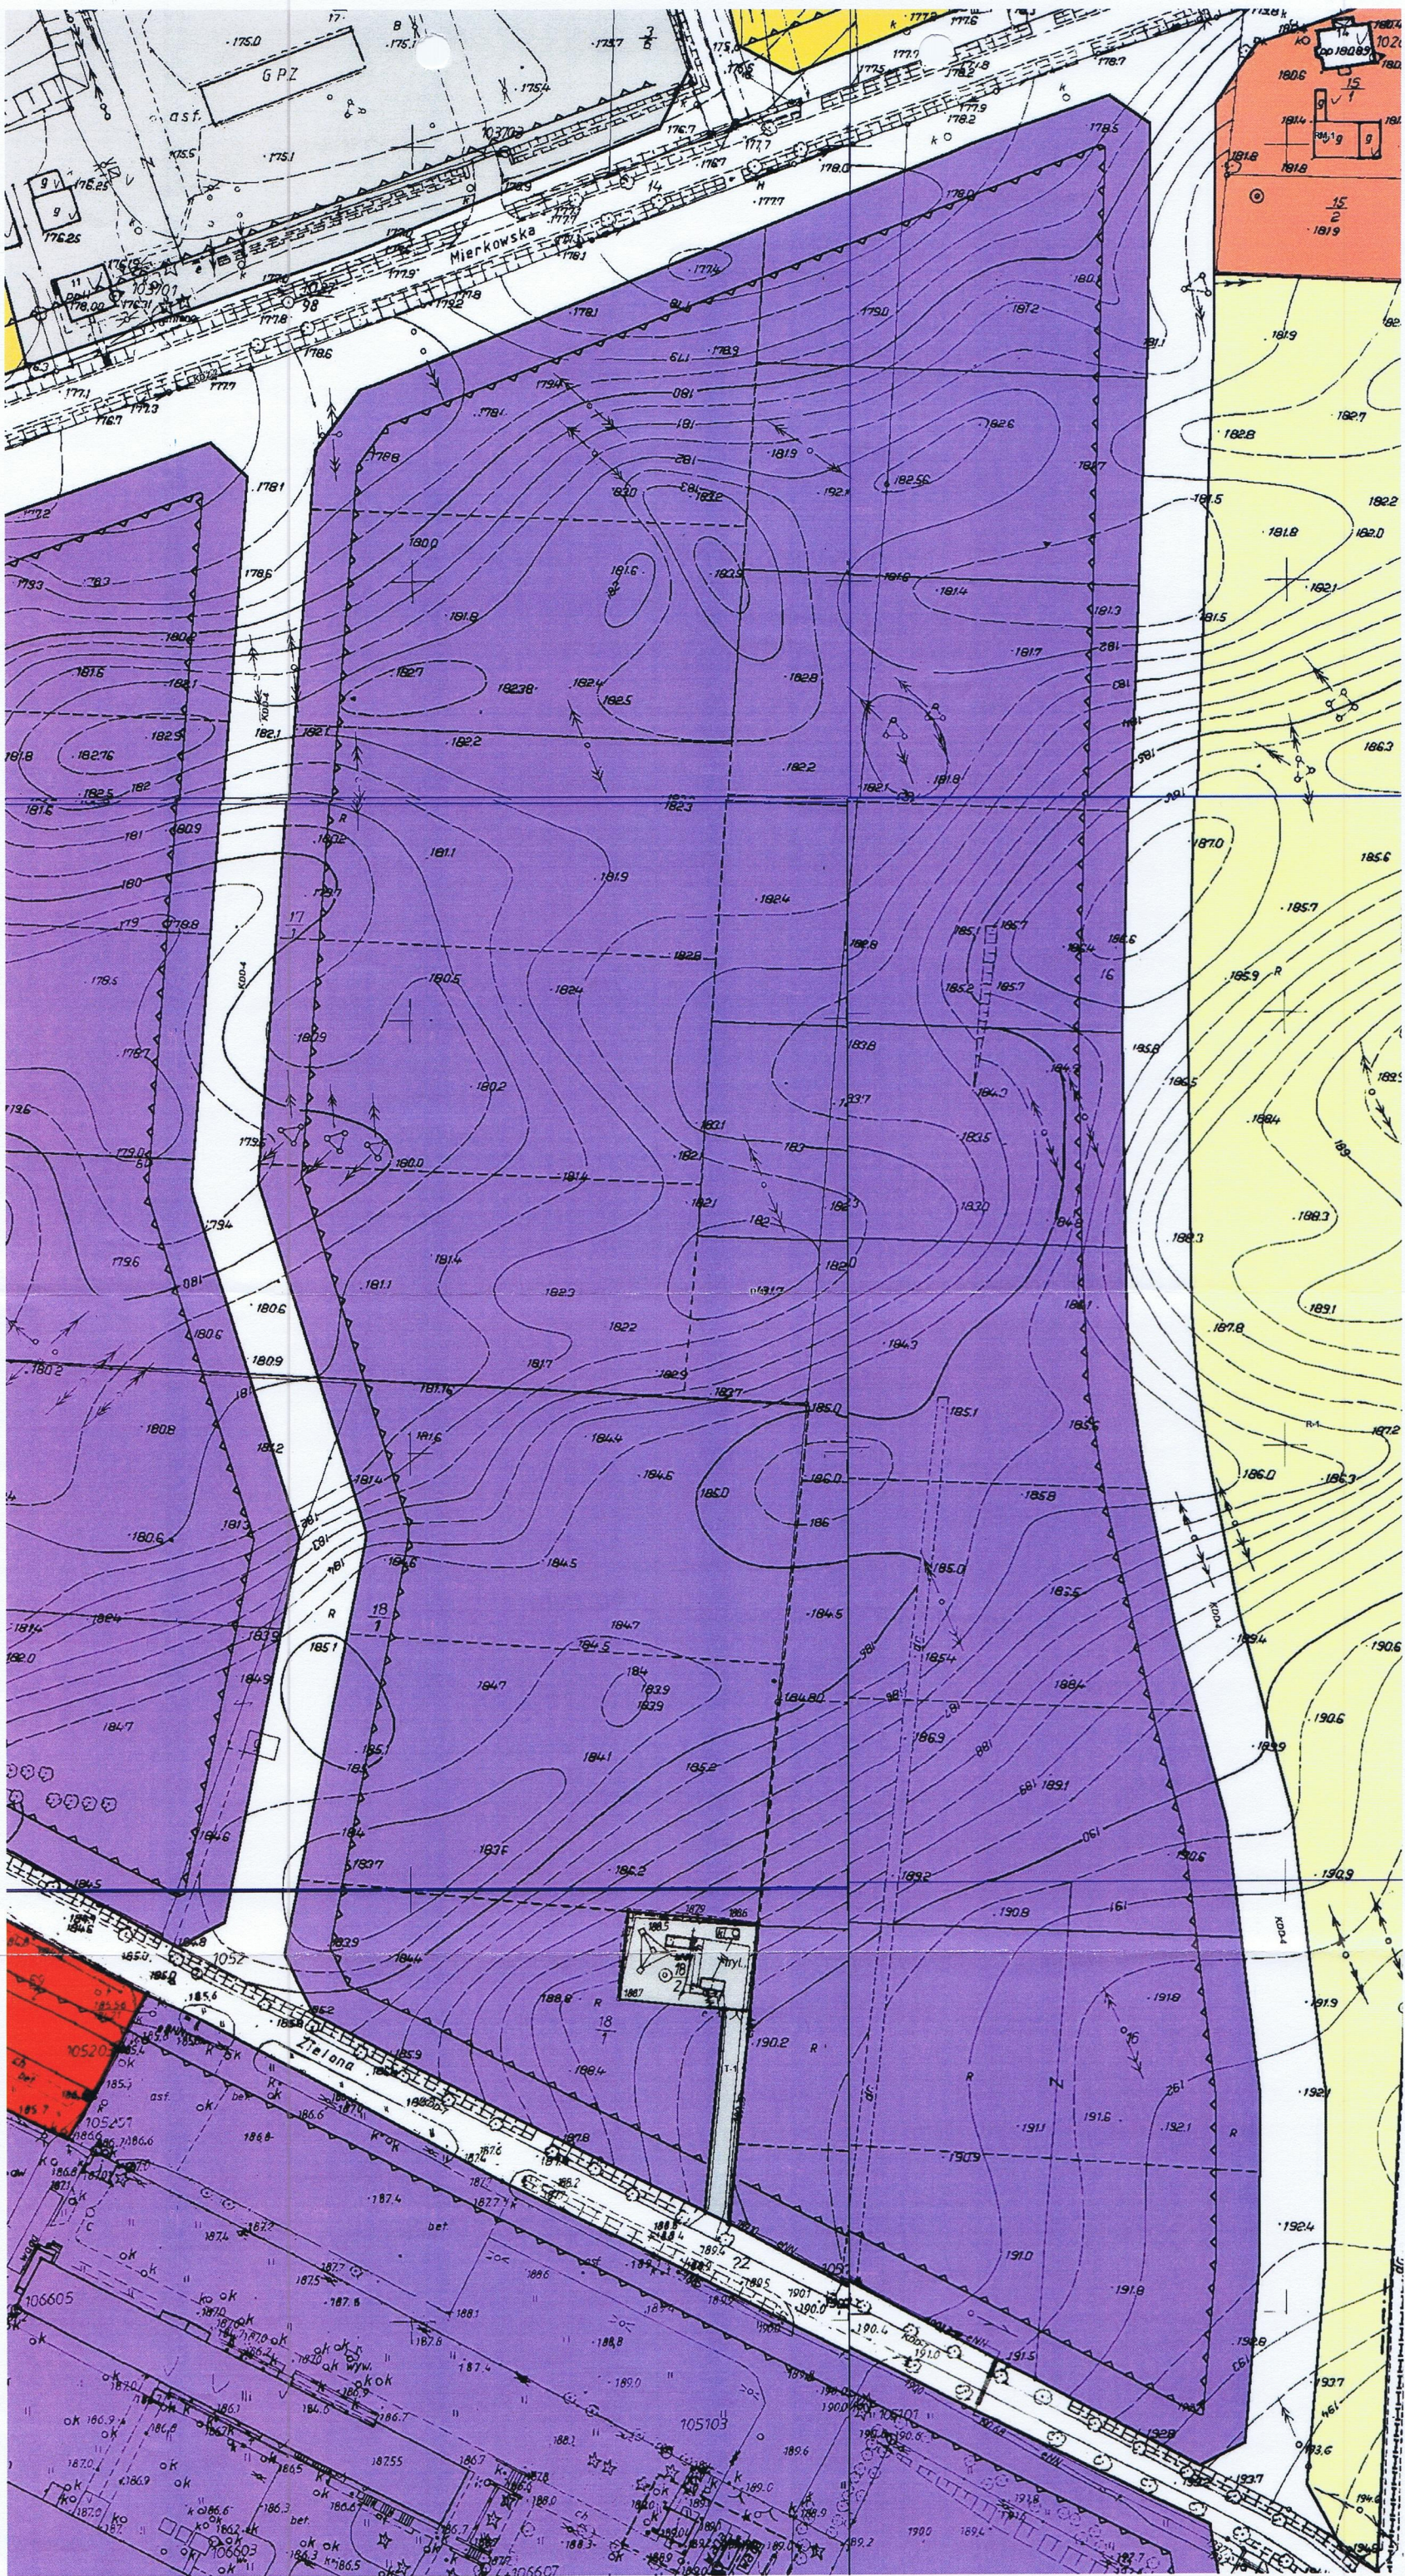