


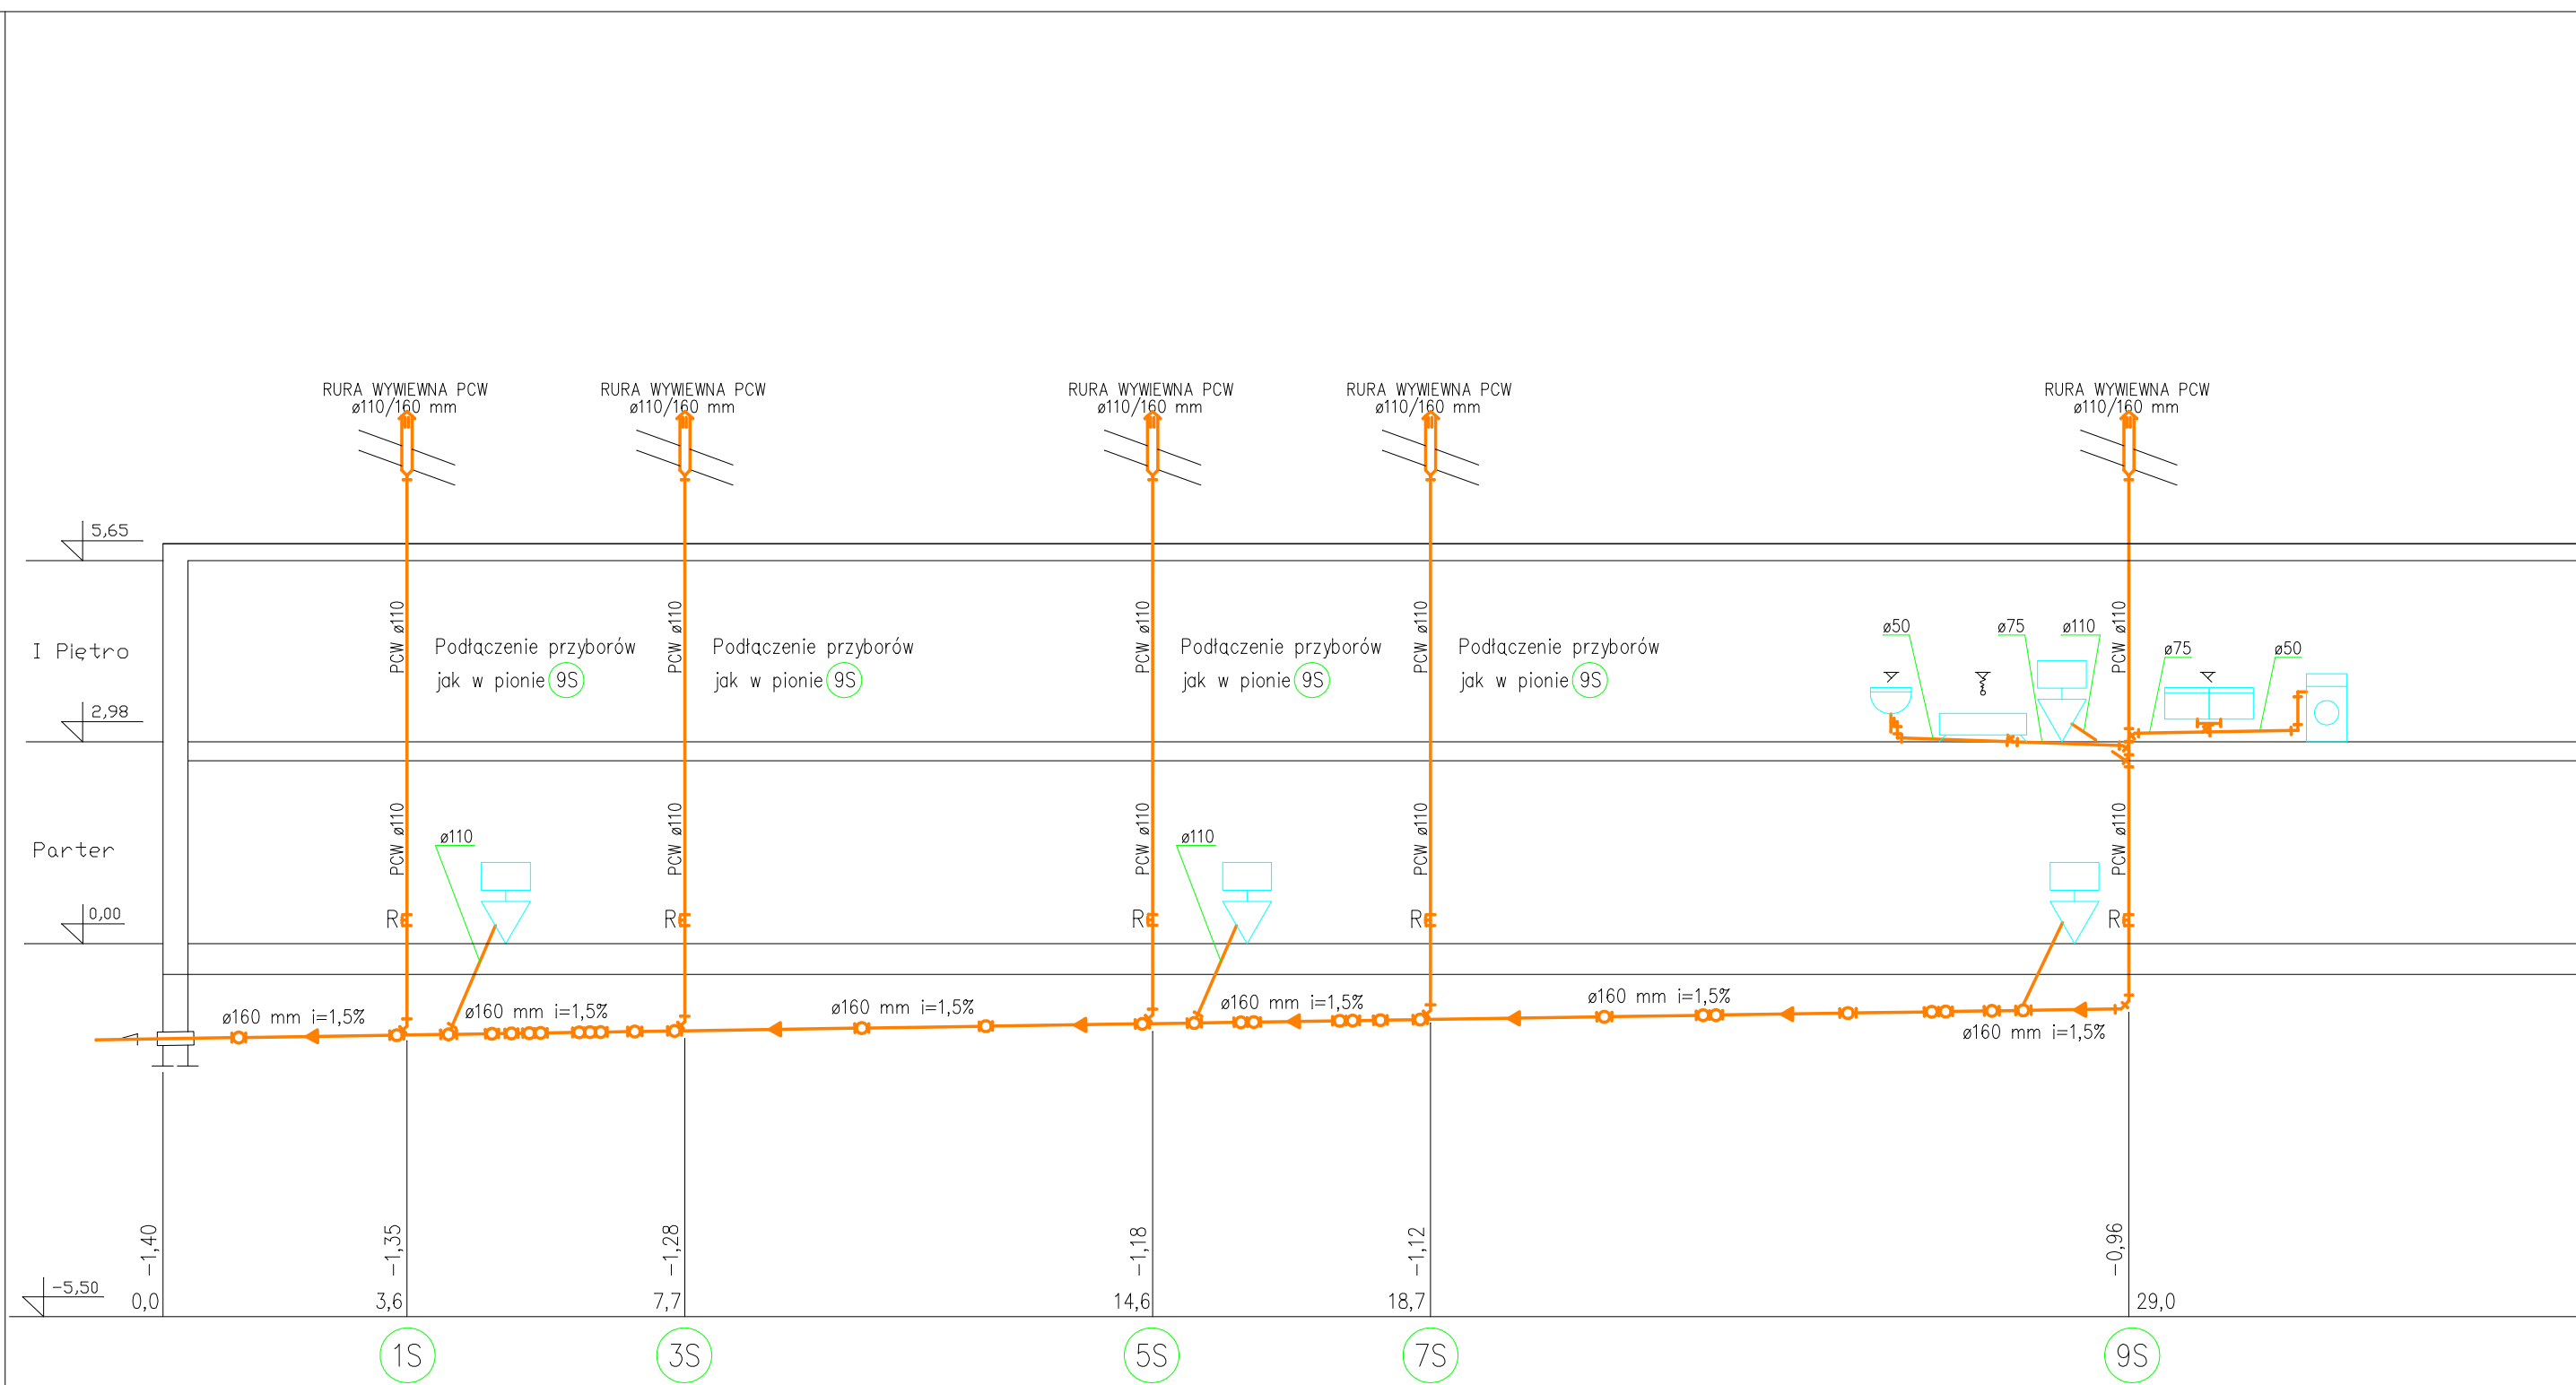

UWAGA:
- Podejścia kanalizacyjne do przyborów wykonać ze spadkiem $i \min.=2\%$
Rzędne podane na rysunku odnoszą się do dna kanału
Wszystkie piony wyprowadzić ponad dach i zakończyć wywiewkami.

LEGENDA:
2S — oznaczenie pionu
✕ — oznaczenie trójkąta
R — oznaczenie rewizji (czyszczaka)

OBIEKT: NADBUDOWA I ROZBUDOWA BUDYNKU MIESZKALNEGO (SOCJALNEGO) Olsztynek, ul. Wilcza 14a dz.17/52 obr. Olsztynek		
BRANŻA: INST. SANIT.	RYS. NR: WK-5	DATA: 09.2011
TEMAT: Kanalizacja sanitarna - piony		SKALA: 1:100 100
PROJEKTANT: inż. Stanisław Ciborowski	SPRAWDZAJĄCY: mgr inż. Anna Adamkiewicz	