


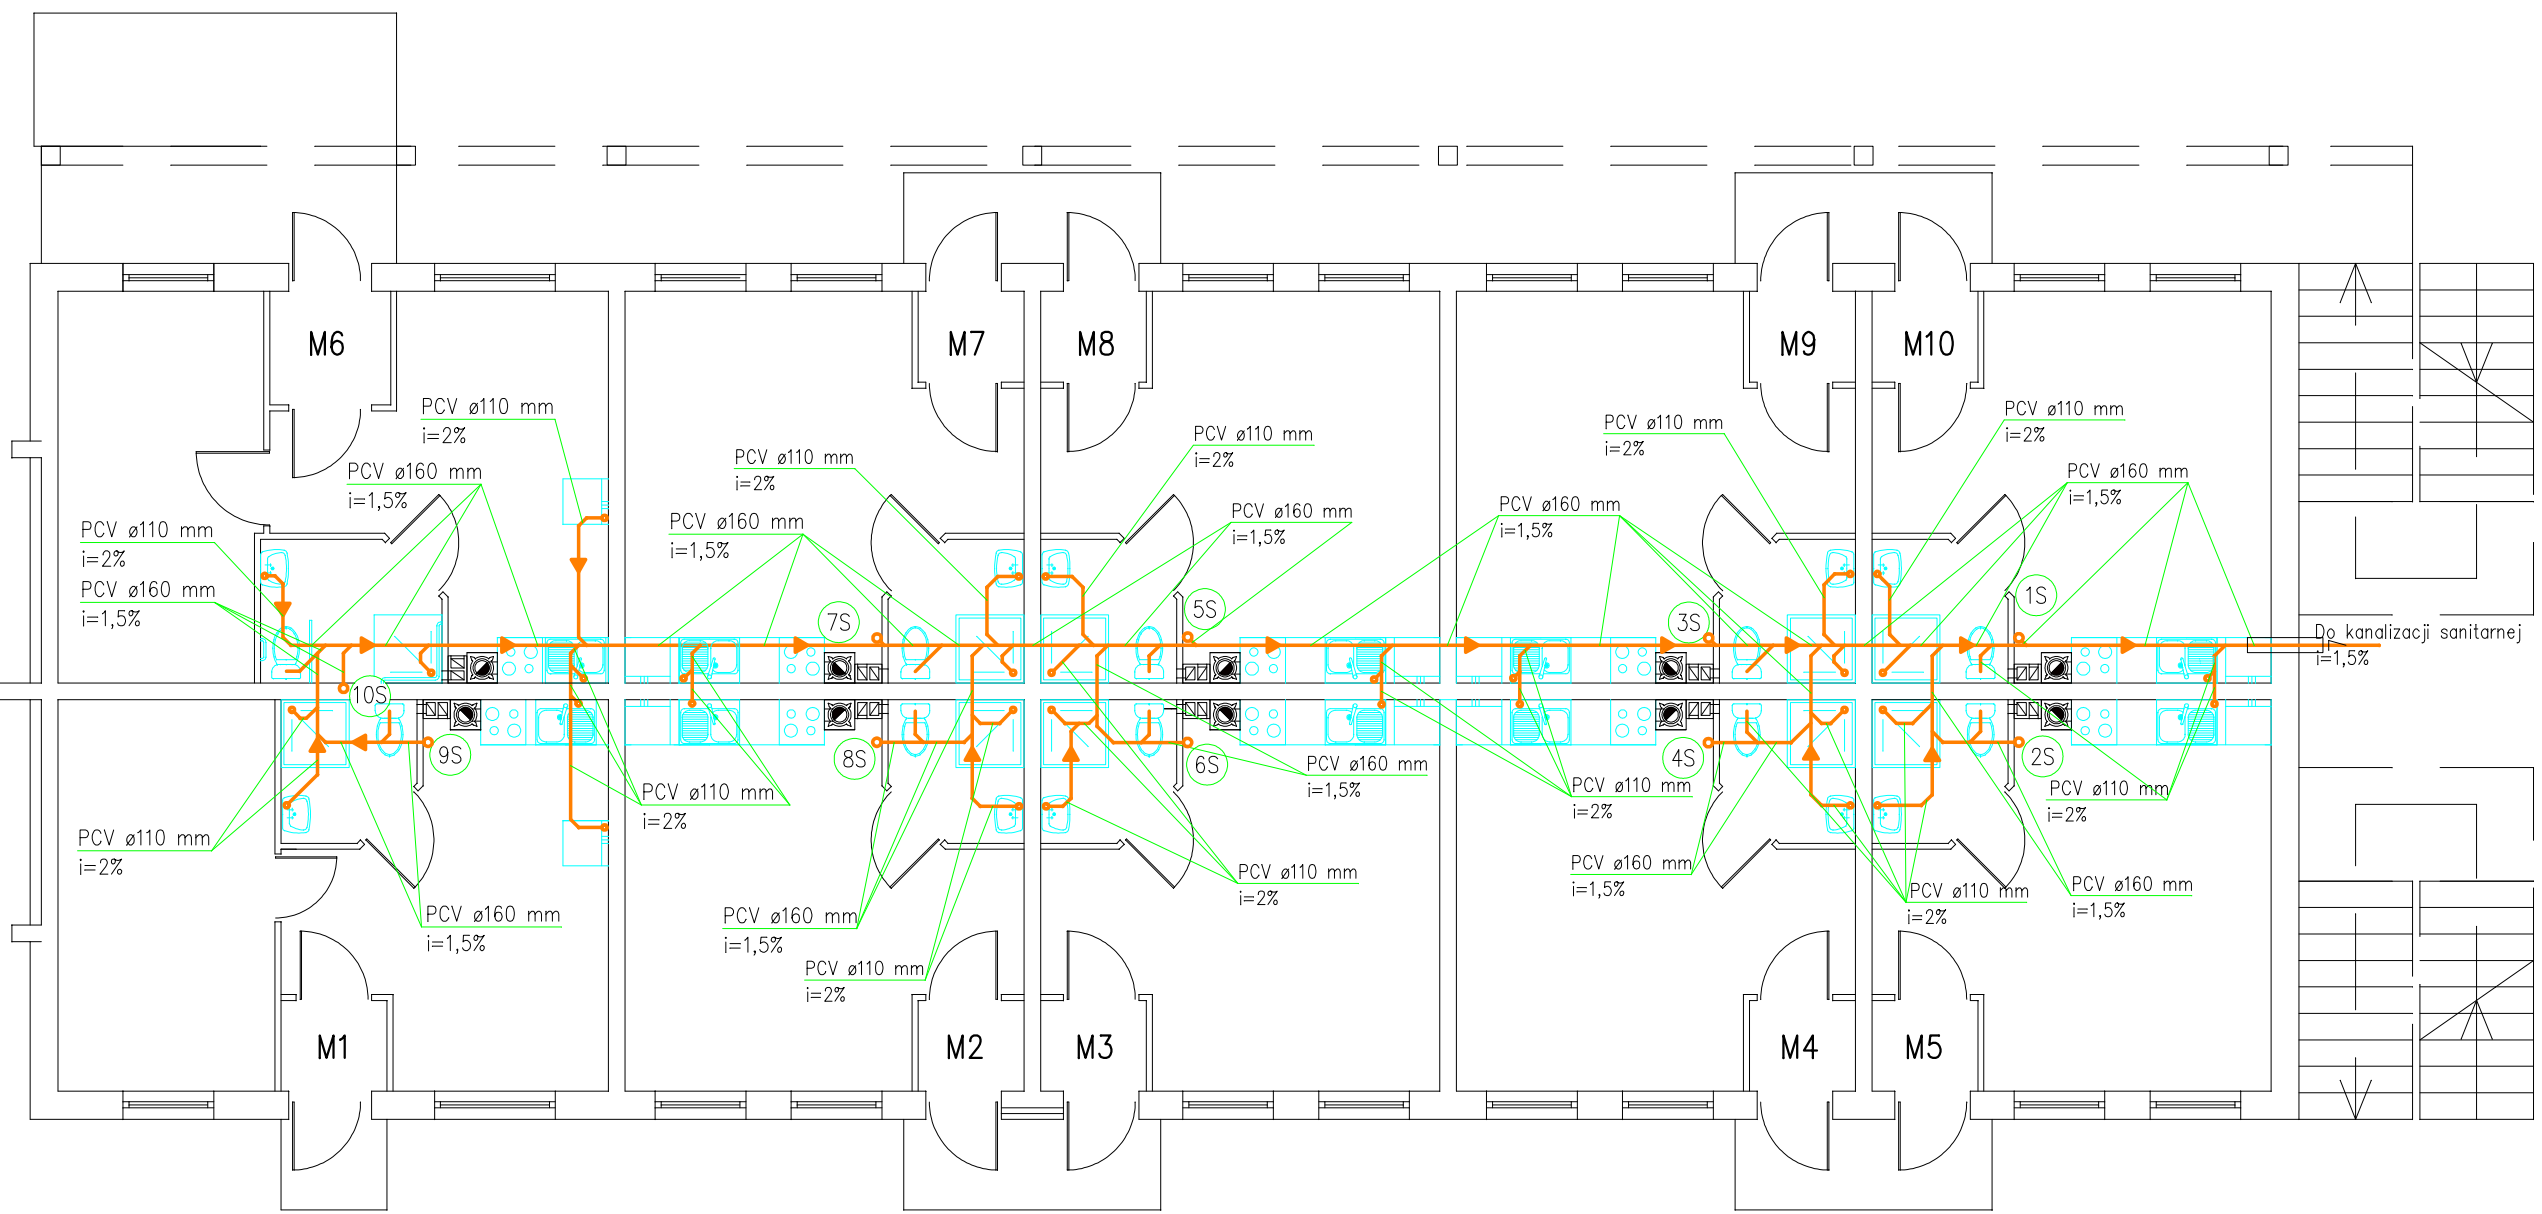

UWAGA:
- Podejścia kanalizacyjne do przyborów wykonać ze spadkiem i min.=2%

LEGENDA:
1S — oznaczenie pionu

OBIEKT: NADBUDOWA I ROZBUDOWA BUDYNKU MIESZKALNEGO (SOCJALNEGO) Olsztynek, ul. Wilcza 14a dz.17/52 obr. Olsztynek		
BRANŻA: INST. SANIT.	RYS. NR: WK-4	DATA: 09.2011
TEMAT: Kanalizacja sanitarna - poziomy		SKALA: 1:50
PROJEKTANT: inż. Stanisław Ciborowski		SPRAWDZAJĄCY: mgr inż. Anna Adamkiewicz