




Instalacja wodociągowa (rozdzielcza) – rozwinięcie

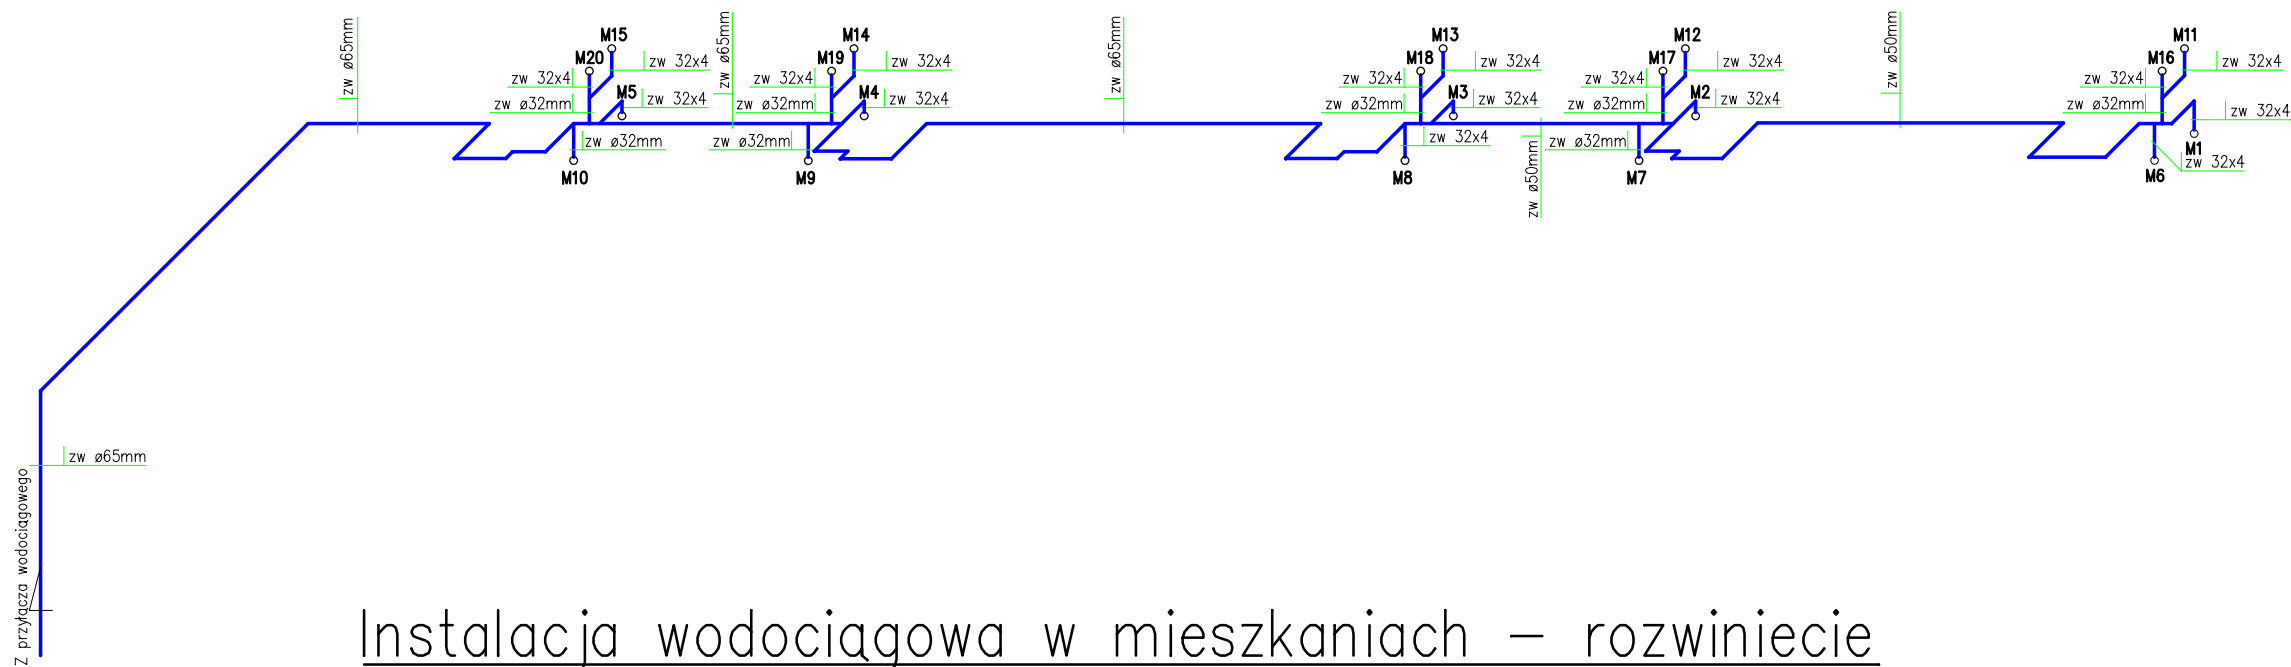

Instalacja wodociągowa w mieszkaniach – rozwinięcie

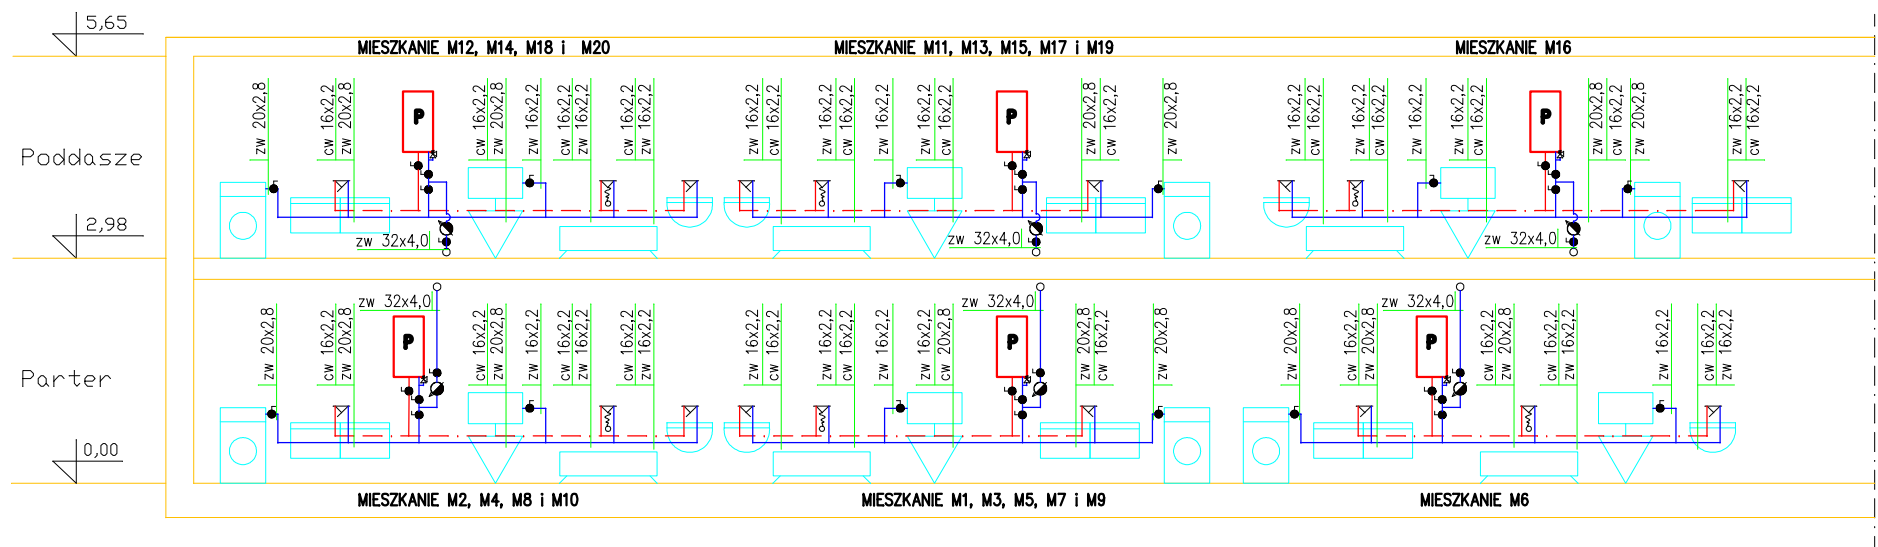

Podłączenie podgrzewacza

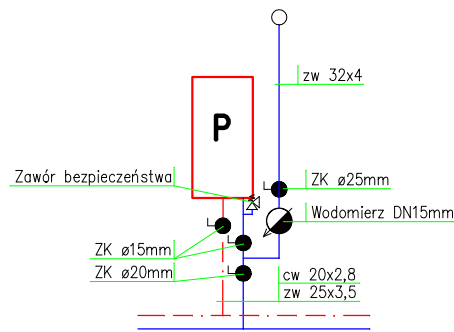

LEGENDA:



pojemnościowy elektryczny podgrzewacz wody o poj. 50 l



ciepła woda



zimna woda



numer mieszkania



wodomierz skrzydełkowy DN 15 mm Q=1,5 m³/h

OBIEKT: NADBUDOWA I ROZBUDOWA BUDYNKU
MIESZKALNEGO (SOCJALNEGO)
Olsztynek, ul. Wilcza 14a
dz.17/52 obr. Olsztynek

BRANŻA: INST. SANIT.

RYS. NR: WK-3

DATA: 09.2011

TEMAT: INSTALACJA WODOCIĄGOWA
– rozwinięcia

SKALA: 1:100

PROJEKTANT:
inż. Stanisław Ciborowski

SPRAWDZAJĄCY:
mgr inż. Anna Adamkiewicz