Nadbudowa i rozbudowa budynku mieszkalnego (socjalnego) w Olsztynku przy ul. Wilcza 14a działka nr 17/52 obr. Olsztynek
Skala 1:50

Klasa odporności ogniowej drzwi wejściowych do wszystkich lokali oraz okien - EI15

LOKAL L14
Pu =63,61m²

LOKAL L13
Pu =26,72m²

LOKAL L12
Pu =26,72m²

LOKAL L11
Pu =26,62m²

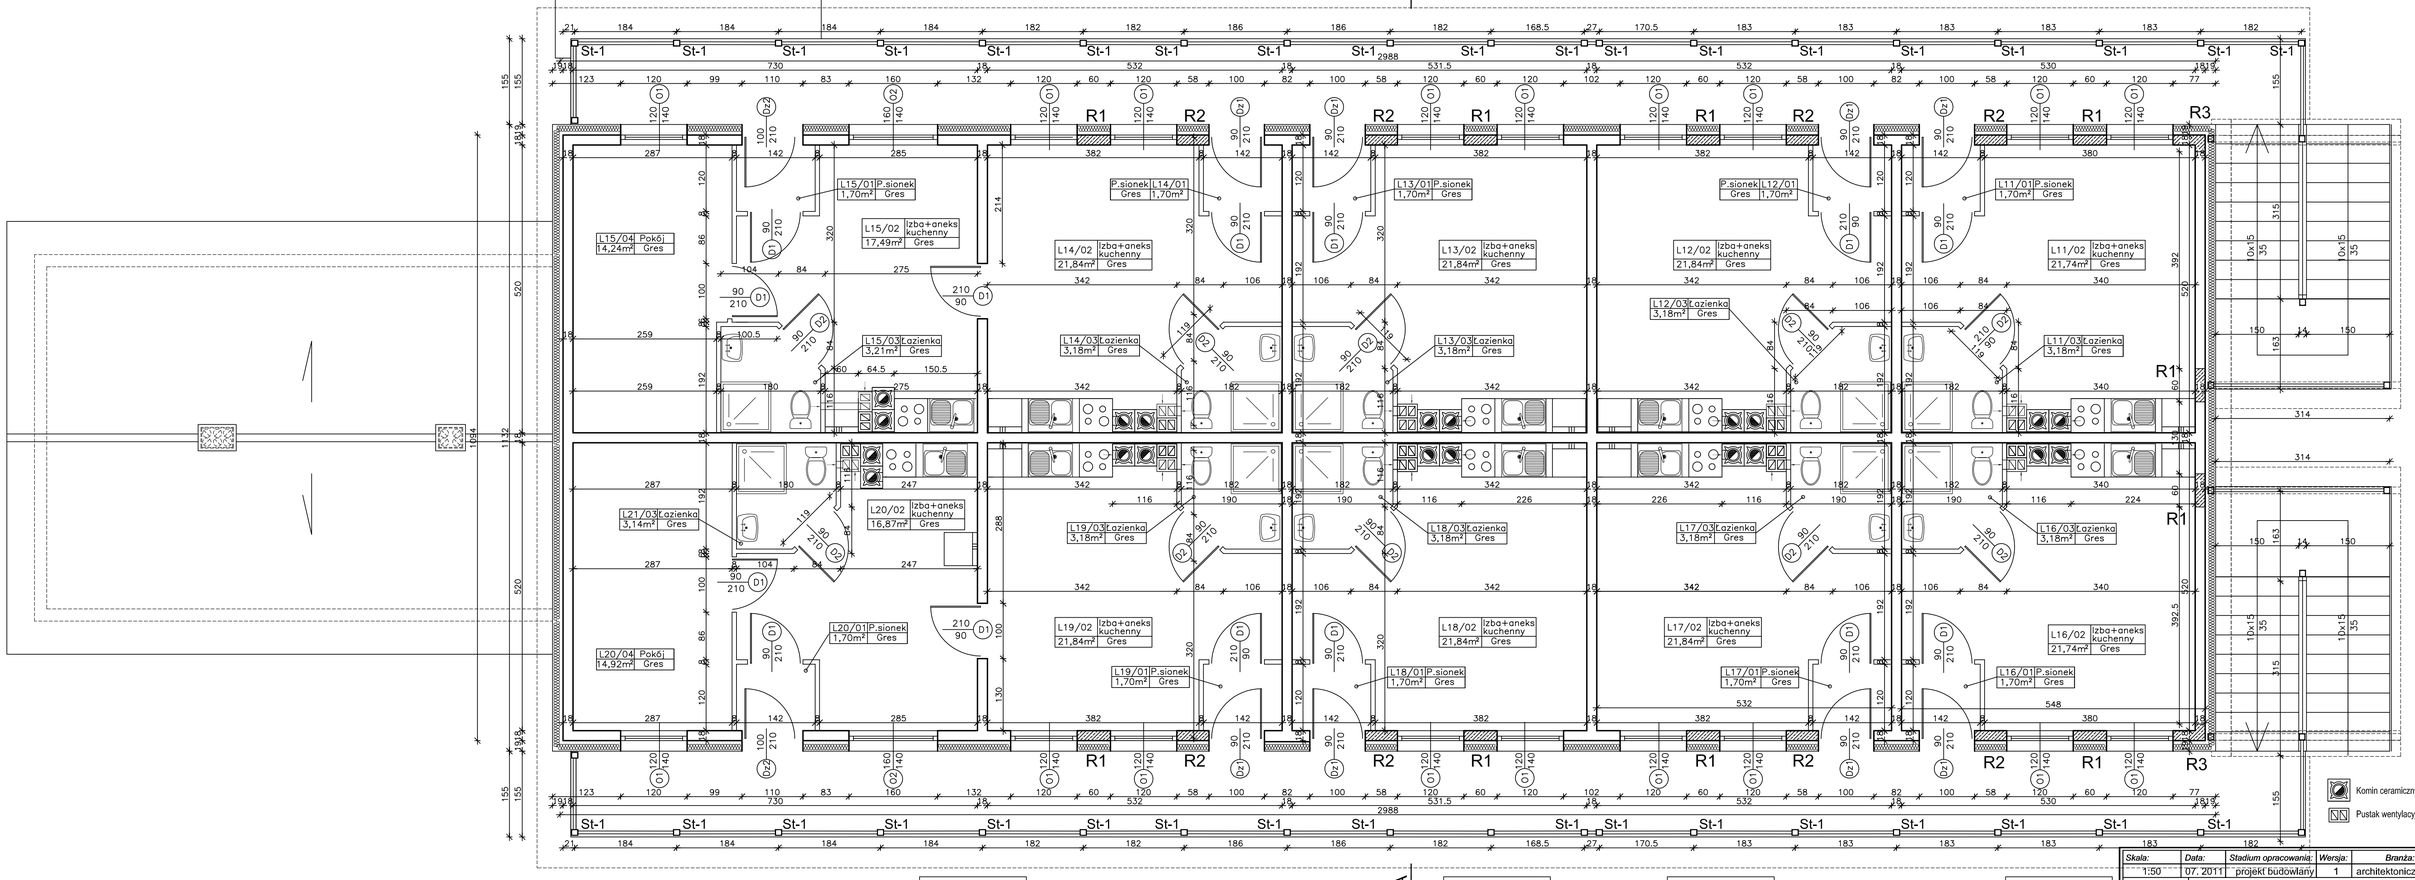

Klasa odporności ogniowej drzwi wejściowych do wszystkich lokali oraz okien - EI15

LOKAL L18
Pu =63,34m²

LOKAL L17
Pu =26,72m²

LOKAL L16
Pu =26,72m²

LOKAL L15
Pu =26,62m²

Klasa odporności ogniowej drzwi wejściowych do wszystkich lokali oraz okien - EI15

Komin ceramiczny Ø20

Pustak wentylacyjny 2x10/15 (35/25)

Skala:	Data:	Stadium opracowania:	Wersja:	Branża:	Nr rysunku:
1:50	07. 2011	projekt budowlany	1	architektoniczna	A-2

Nazwa rysunku: Nadbudowa i rozbudowa budynku mieszkalnego (socjalnego) w Olsztynku przy ul. Wilcza 14a działka nr 17/52 obr. Olsztynek
Rzut poddasza

	Imię i nazwisko:	Nr uprawnień:	Podpis:
Projektant:	mgr inż. arch. Stanisław Gałęcki	14/91/OL	
	mgr inż. arch. Bogdan Daniluk	354/87/OL	