Nadbudowa i rozbudowa budynku mieszkalnego (socjalnego) w Olsztynku przy ul. Wilcza 14a działka nr 17/52 obr. Olsztynek
Skala 1:50

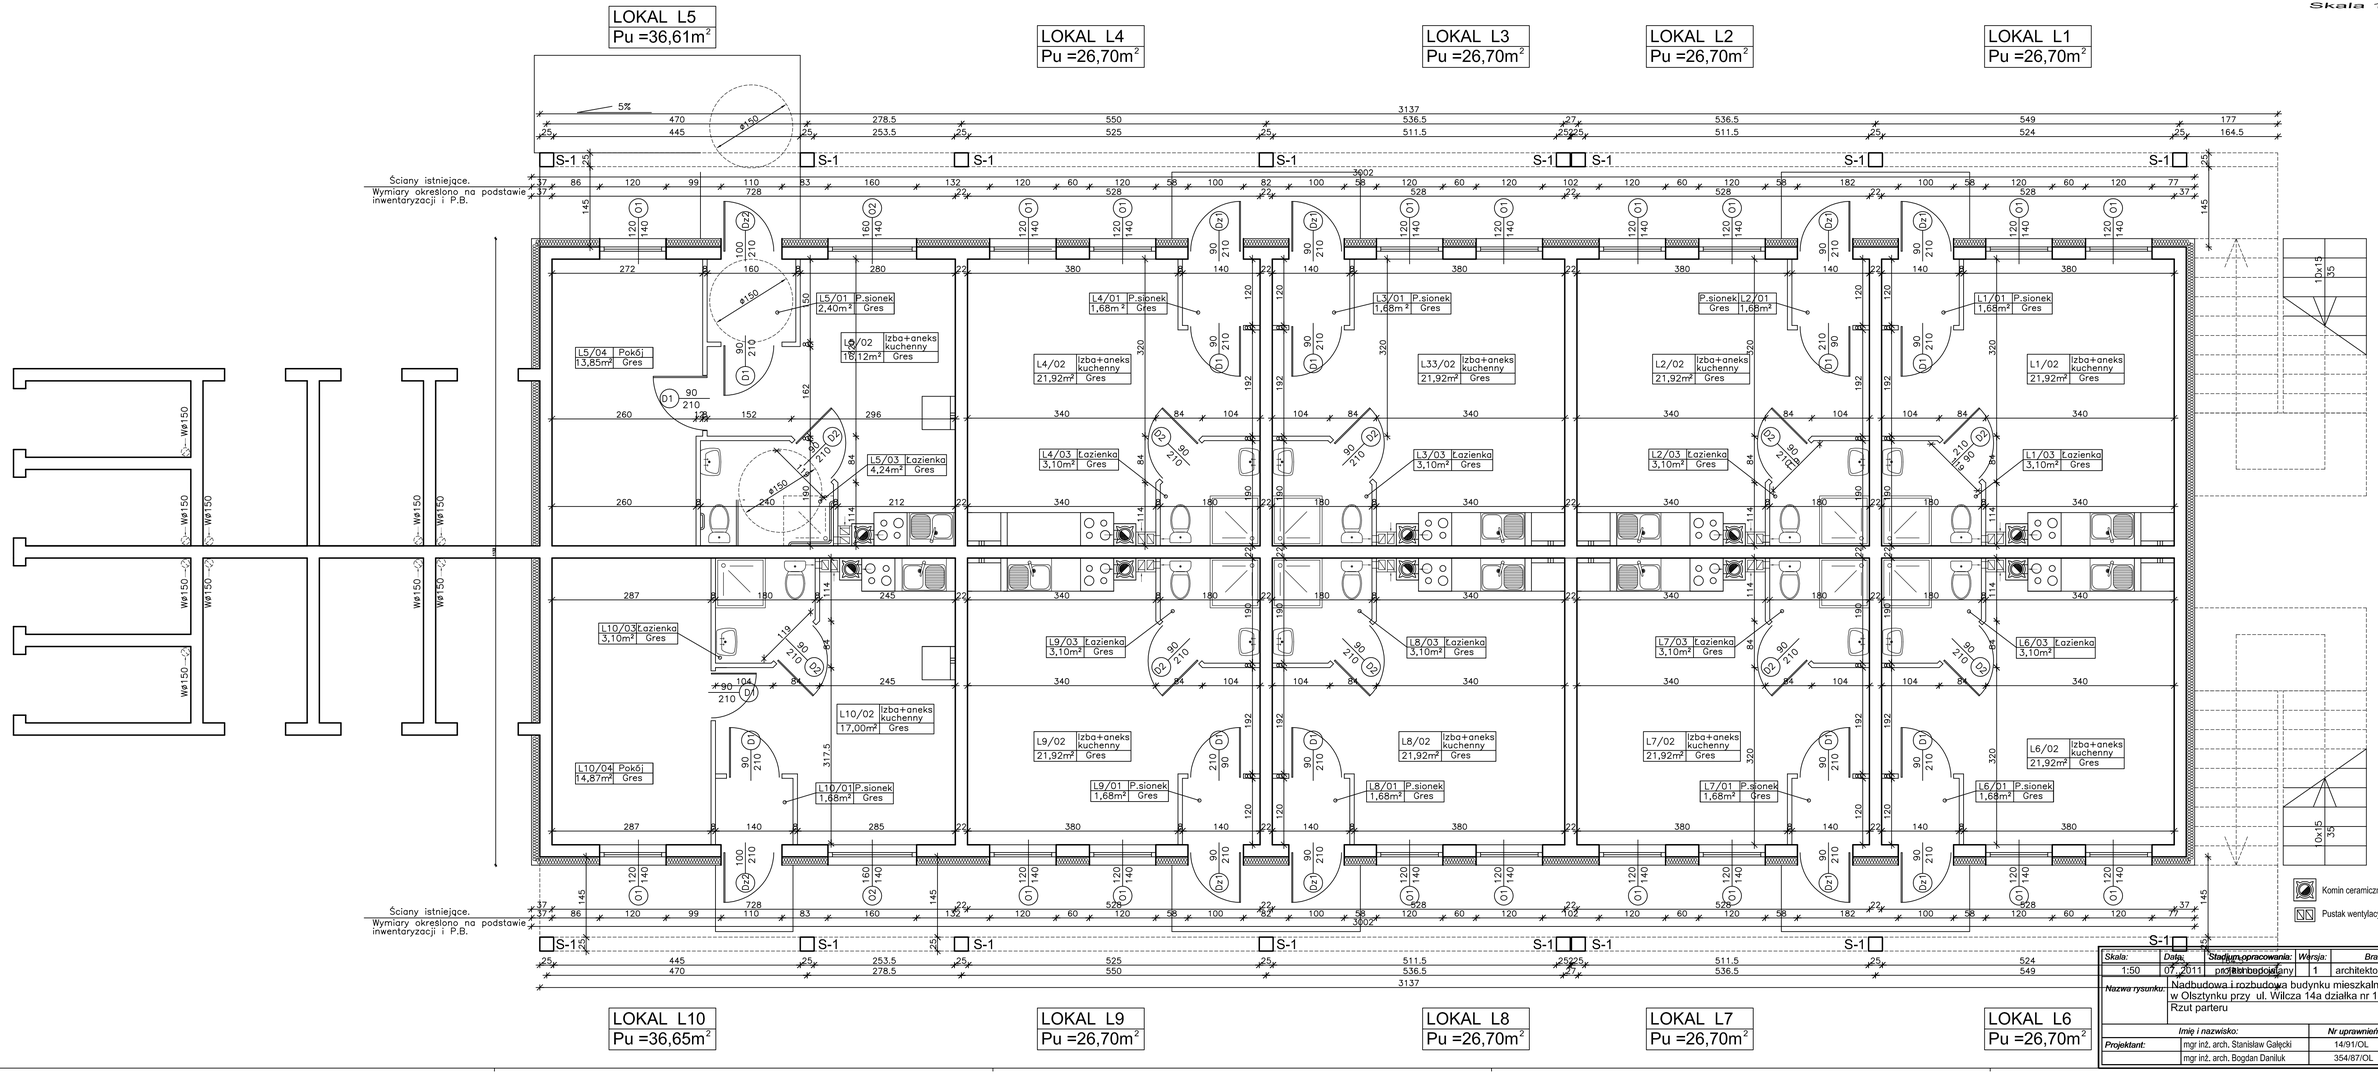

Skala:	Data:	Stadium opracowania:	Wersja:	Branża:	Nr rysunku:
1:50	07.2011	projekt budowlany	1	architektoniczna	A-1

Nazwa rysunku: Nadbudowa i rozbudowa budynku mieszkalnego (socjalnego) w Olsztynku przy ul. Wilcza 14a działka nr 17/52 obr. Olsztynek
Rzut parteru

	Imię i nazwisko:	Nr uprawnień:	Podpis:
Projektant:	mgr inż. arch. Stanisław Gałęcki	14/91/OL	
	mgr inż. arch. Bogdan Daniluk	354/87/OL	