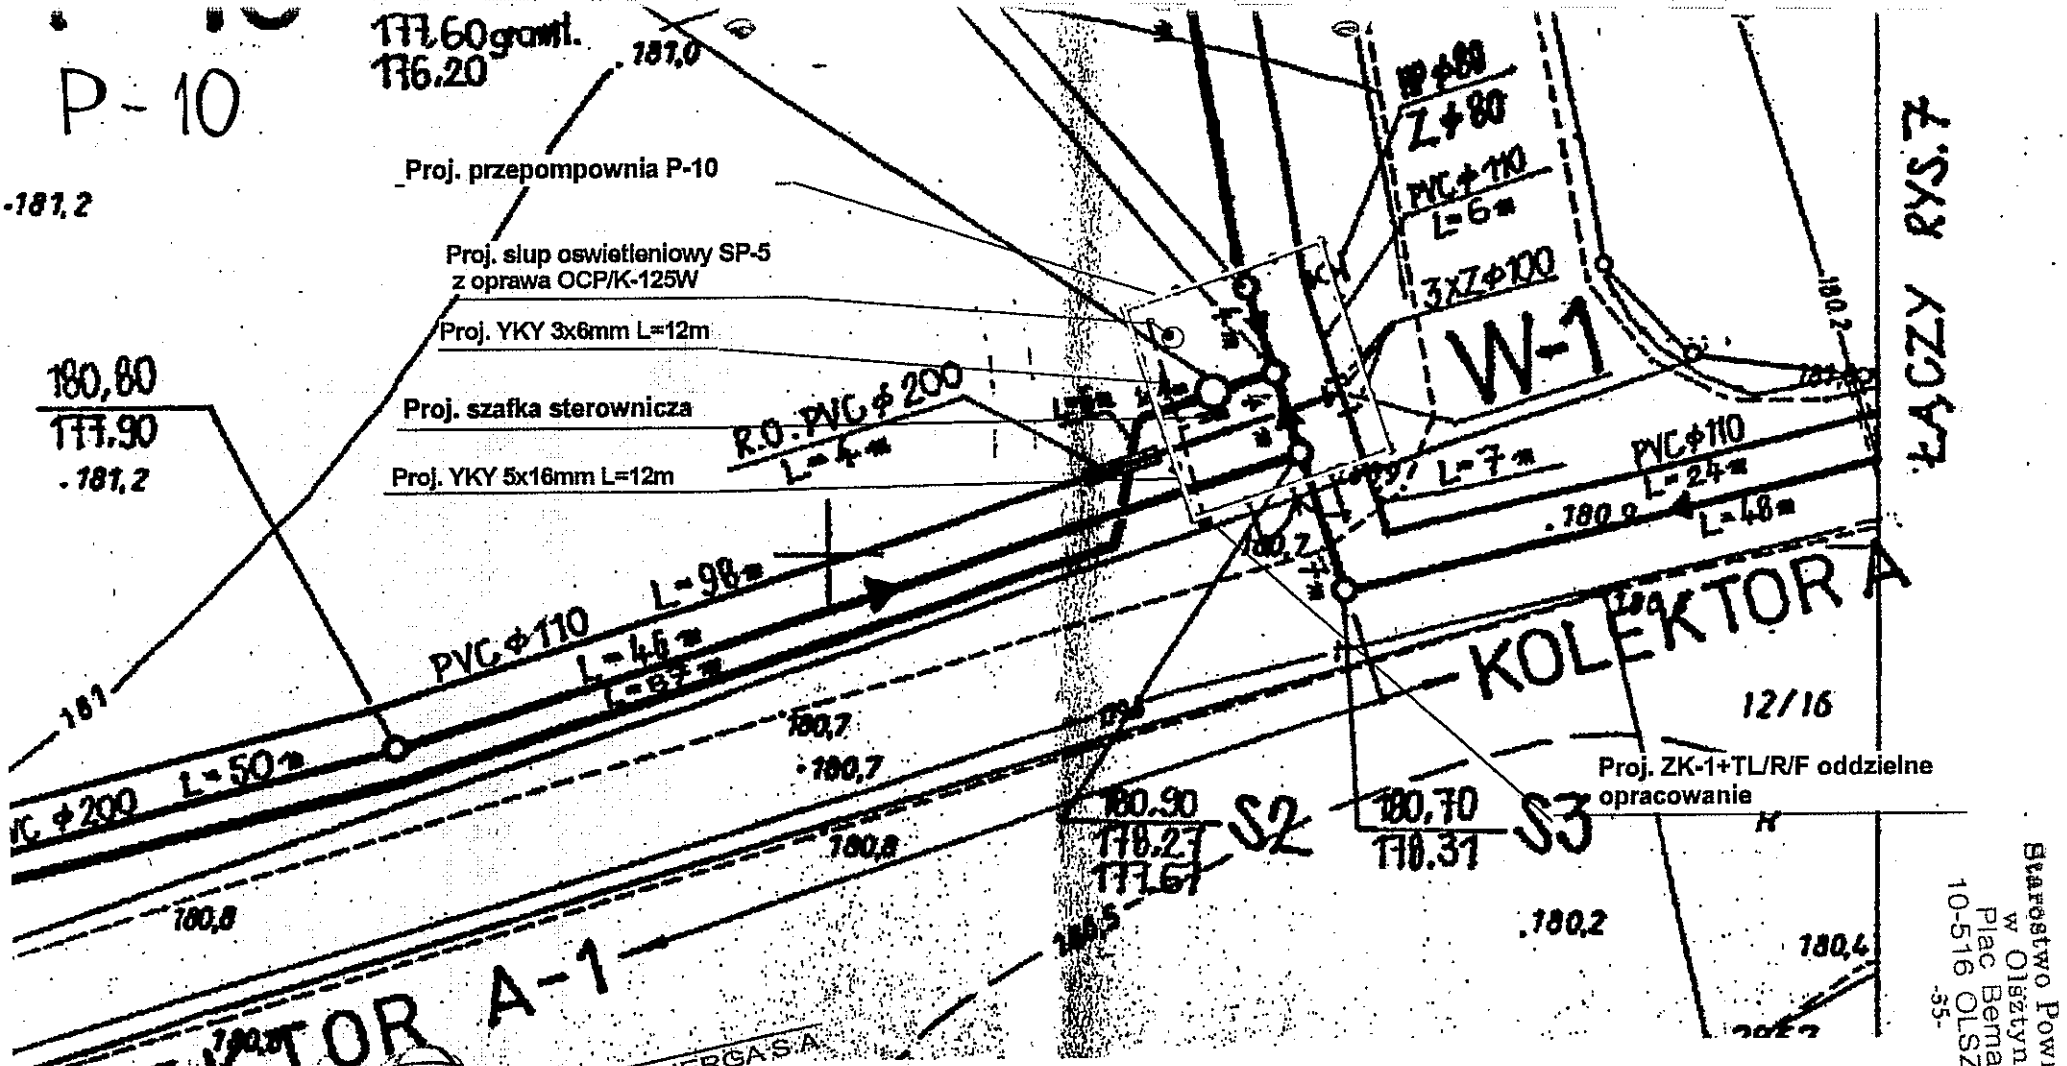

ENERGA
Koncern Energetyczny ENERGA S.A.
Oddział w Olsztynie
Rejon Ostróda
ul. Przemysłowa 13, 14-100 Ostróda

Uzgodniono do kolejnego etapu
Kolejne uzgodnienie po wykonaniu
sprawdzenia przewodnika

KIEROWNIK
ODDZIAŁU PRZYŁĄCZEŃ
mgr inż. Bogusław Pa...

mgr inż. ... 10.03.2007
INŻYNIER
DS. EKSPLOATACJI
inż. P...

Starostwo Powiatowe
w Olsztynie
Plac Bema 5
10-516 OLSZTYN
-35-

Temat	Projekt elektryczny zasilenia zalicznikowy przepompowni sciekow P-10 na terenie dz. nr 9 w Nowa Wies Ostrodzka gm. Olsztynek	
Inwestor	Urzad Miejski w Olsztynku ul. Ratusz 1, 11-015 Olsztynek	
Opracował: Marek Grendzinski	Podpis	PROJEKTOWANIE, KOSZTORYSOWANIE WYKONAWSTWO ROBÓT ELEKTRYCZNYCH Rysunek
nr uprawnień -135/92/OL	Data	III.2007 upr. bud. nr 506/92/OL E-01

Marek Grendzinski

§ 5 ust. 2, § 5 ust. 3, § 7, § 13 ust. 1 pkt 4