


P-5 187.00
185.40 grzw.
185.20 el.
184.20 dno

R

186.3

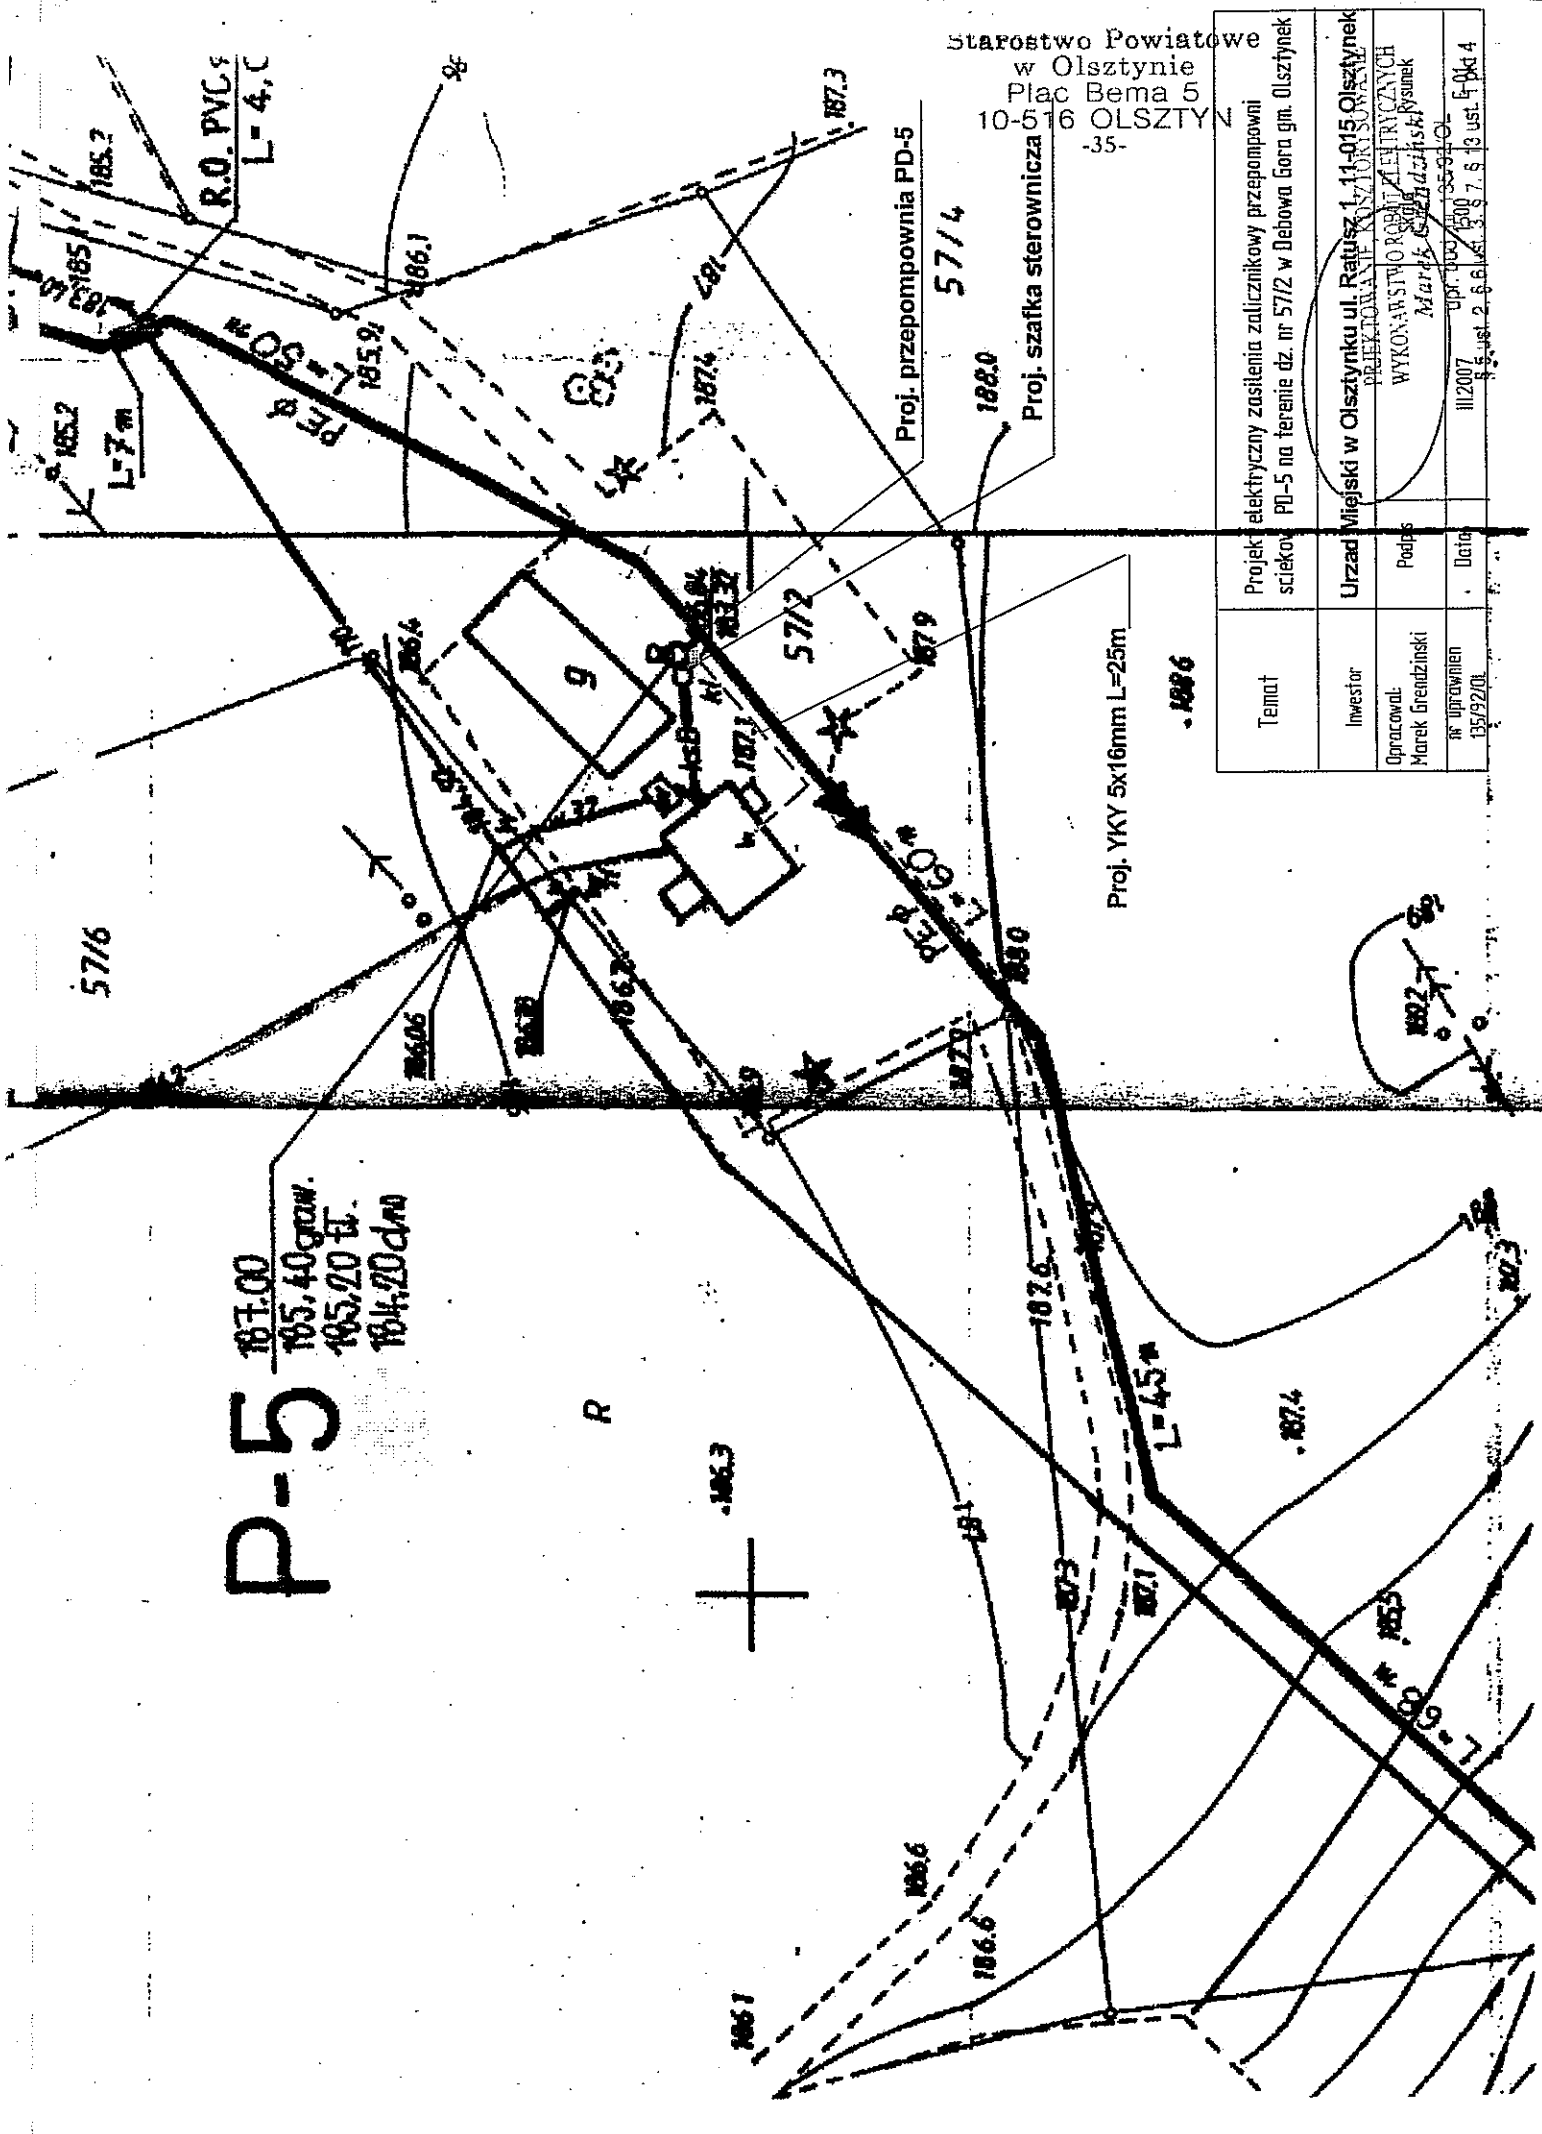

Starostwo Powiatowe
w Olsztynie
Plac Bema 5
10-516 OLSZTYN
-35-

Proj. przepompownia PD-5
5714
Proj. szafka sterownicza
1880

Proj. YKY 5x16mm L=25m

1886

Temat	Projekt elektryczny zasilania zalicznikowy przepompowni ściekowej PD-5 na terenie dz. nr 5712 w Dębowa Góra gm. Olsztyn
Investor	Urząd Miejski w Olsztynie ul. Ratusz 1, 11-015 Olsztyn
Opracował:	Pracownia Projektowa i Wykonawstwo Robot Elektrycznych Marek Grendziński rysunek
Nr uprawnień	III/2007 upr. 100 150 155 91 OL
Data	13.09.2011

1882.7