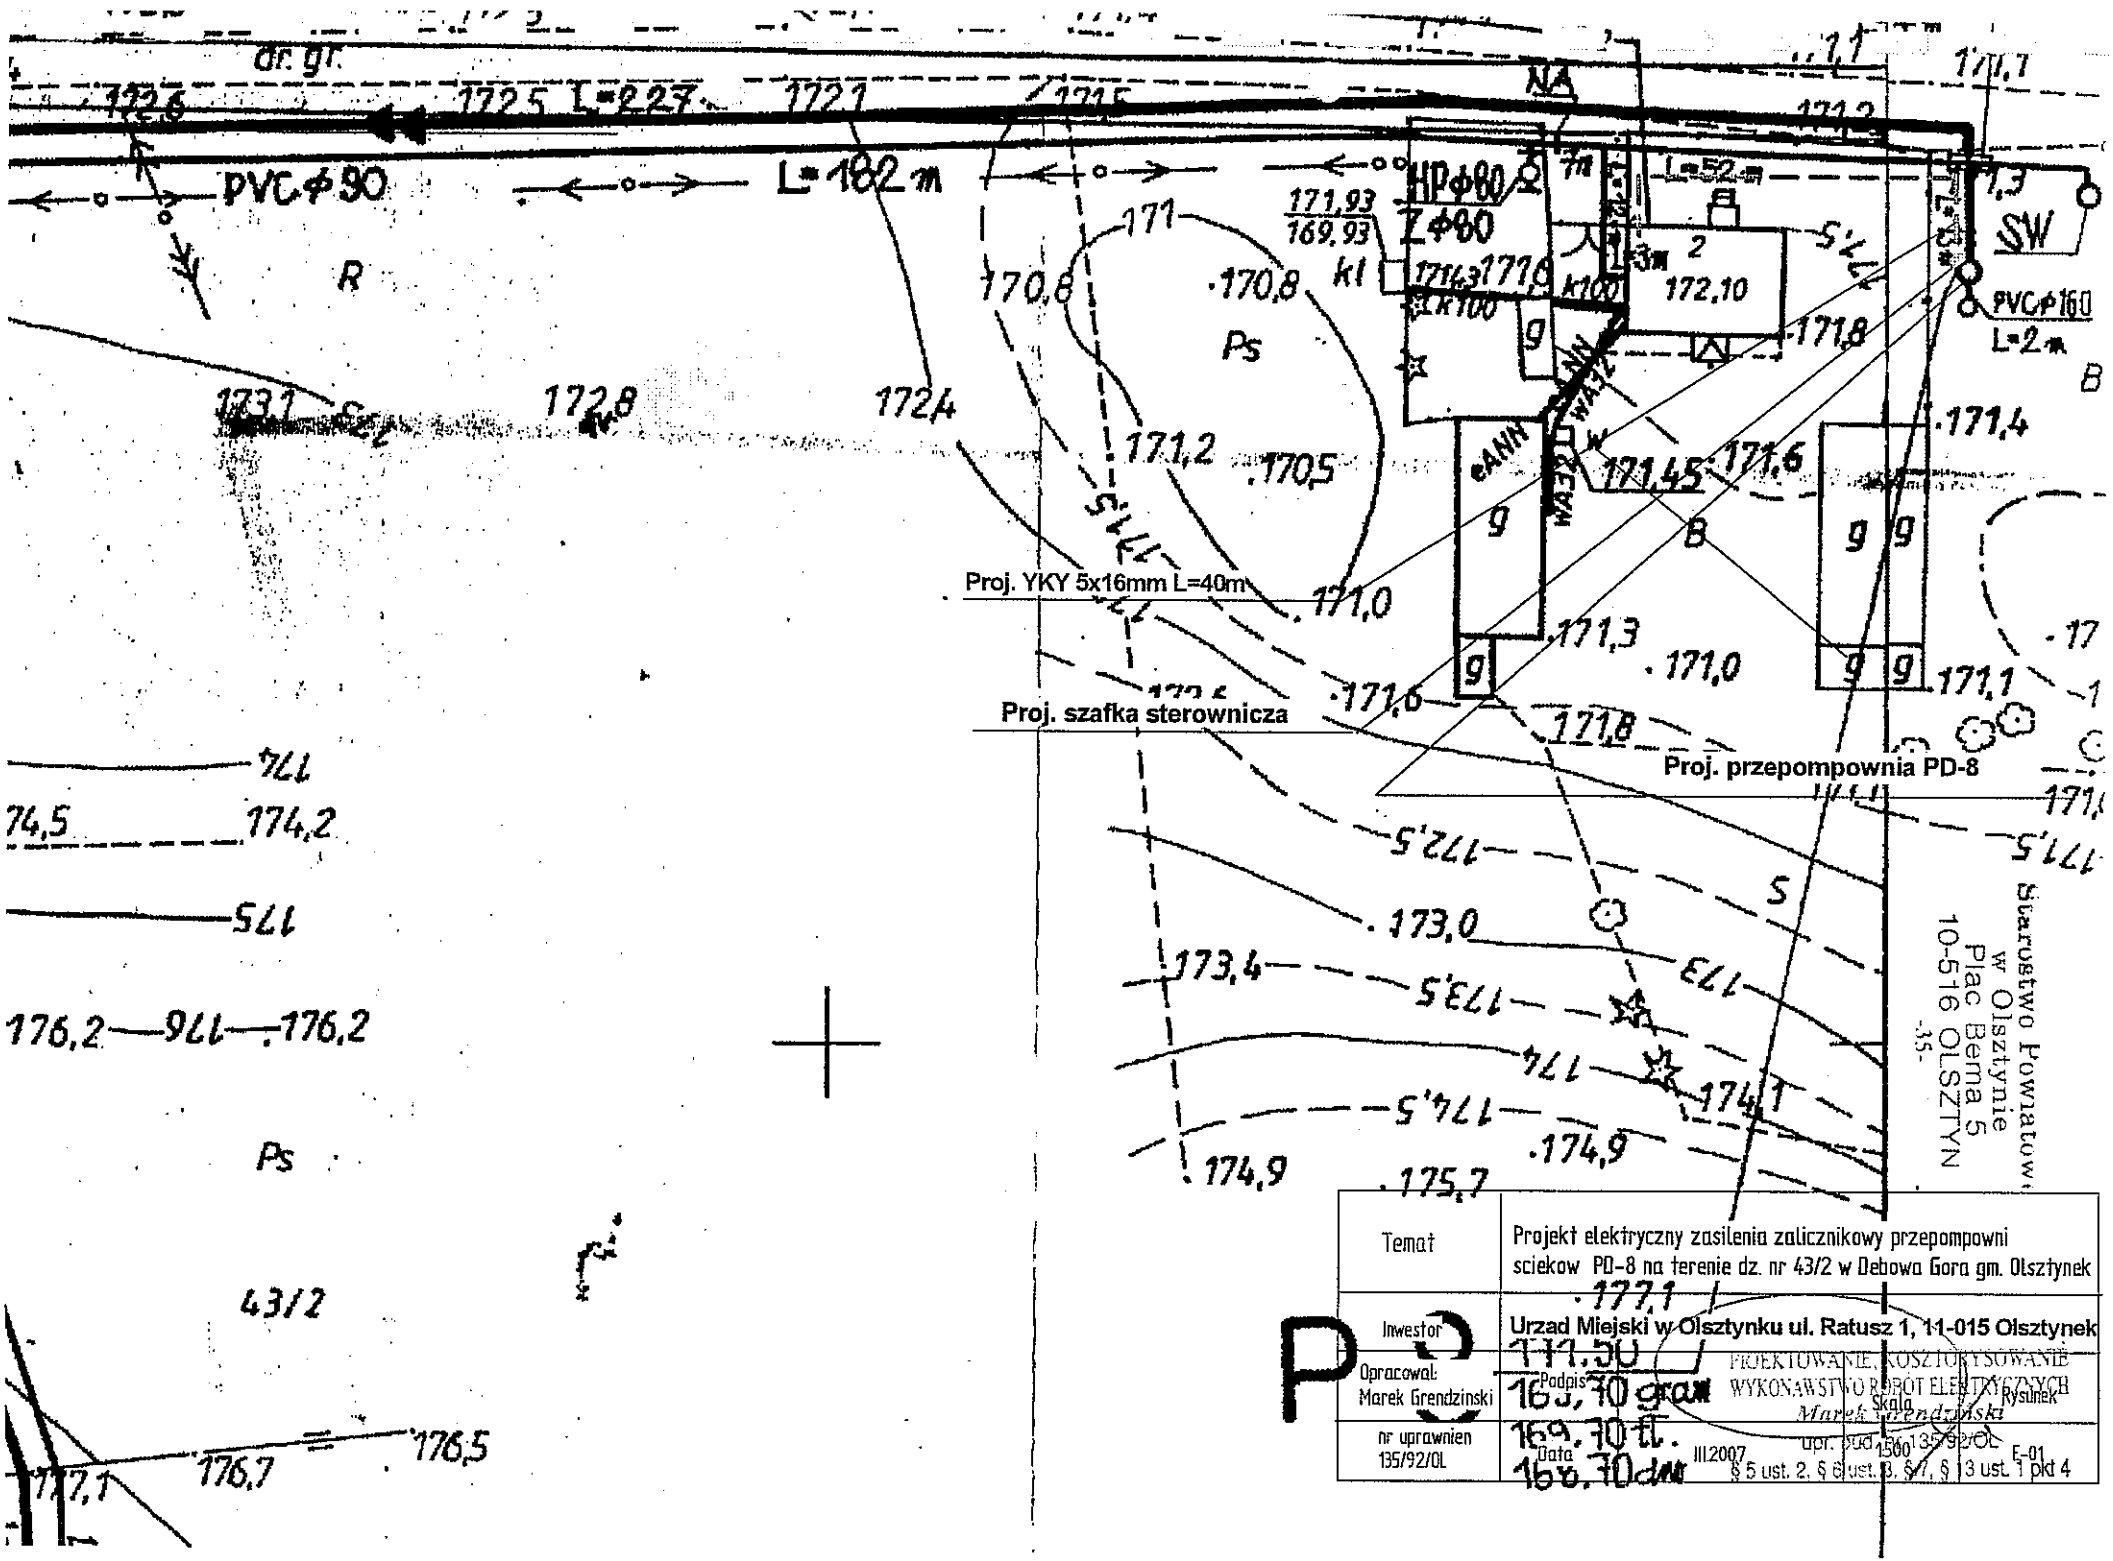

Temat	Projekt elektryczny zasilenia zalicznikowy przepompowni sciekow PD-8 na terenie dz. nr 43/2 w Debowa Gora gm. Olsztynek
Inwestor	Urzad Miejski w Olsztynku ul. Ratusz 1, 11-015 Olsztynek
Opracował: Marek Grendzinski	Podpis
nr uprawnień 135/92/OL	Data III2007

PROJEKTOWANIE, KOSZTORYSOWANIE WYKONAWSTWO ROBÓT ELEKTRYCZNYCH
Marek Grendziński
upr. bud. 1560/135/92/OL
§ 5 ust. 2, § 6 ust. 3, 6, 7, § 13 ust. 1 pkt 4

Skala
Rysunek E-01