




57

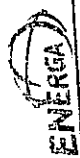

Koncern Energetyczny ENERGIA S.A.  
Oddział w Olsztynie  
Rejon Ostróda

ul. Przemysłowa 13, 14-100 Ostróda

*Uprościć do kablowej sieci  
przy odwołaniu projektu*

KIEROWNIK  
ODDZIAŁU PRZEMYSŁOWEGO  
mgr inż. Bogusław Potulicki


*dy. 348(2) z dnia 20.03.2007*

*Przebieg kablowy*

INŻYNIER  
d.s. EKSPLOATACJI

Starostwo Powiatowe  
w Olsztynie  
Plac Bema 5  
0-516 OLSZTYN  
-35-

Temat	Projekt elektryczny zasilania zalicznikowy przepompowni ścieków P-15 na terenie dz. nr 3430 w Nowa Wies Ostródzka gm. Olsztyn		
Inwestor	Urząd Miejski w Olsztynie ul. Ratusz 1, 11-015 Olsztyn		
Opracował:	Podpis	Wykonawstwo	Przebieg kablowy
Marek Grendzinski	Marek Grendzinski	Wykonawstwo	Przebieg kablowy
nr uprawnień	Data	Podpis	Podpis
135/92/01	11/2007	Podpis	Podpis

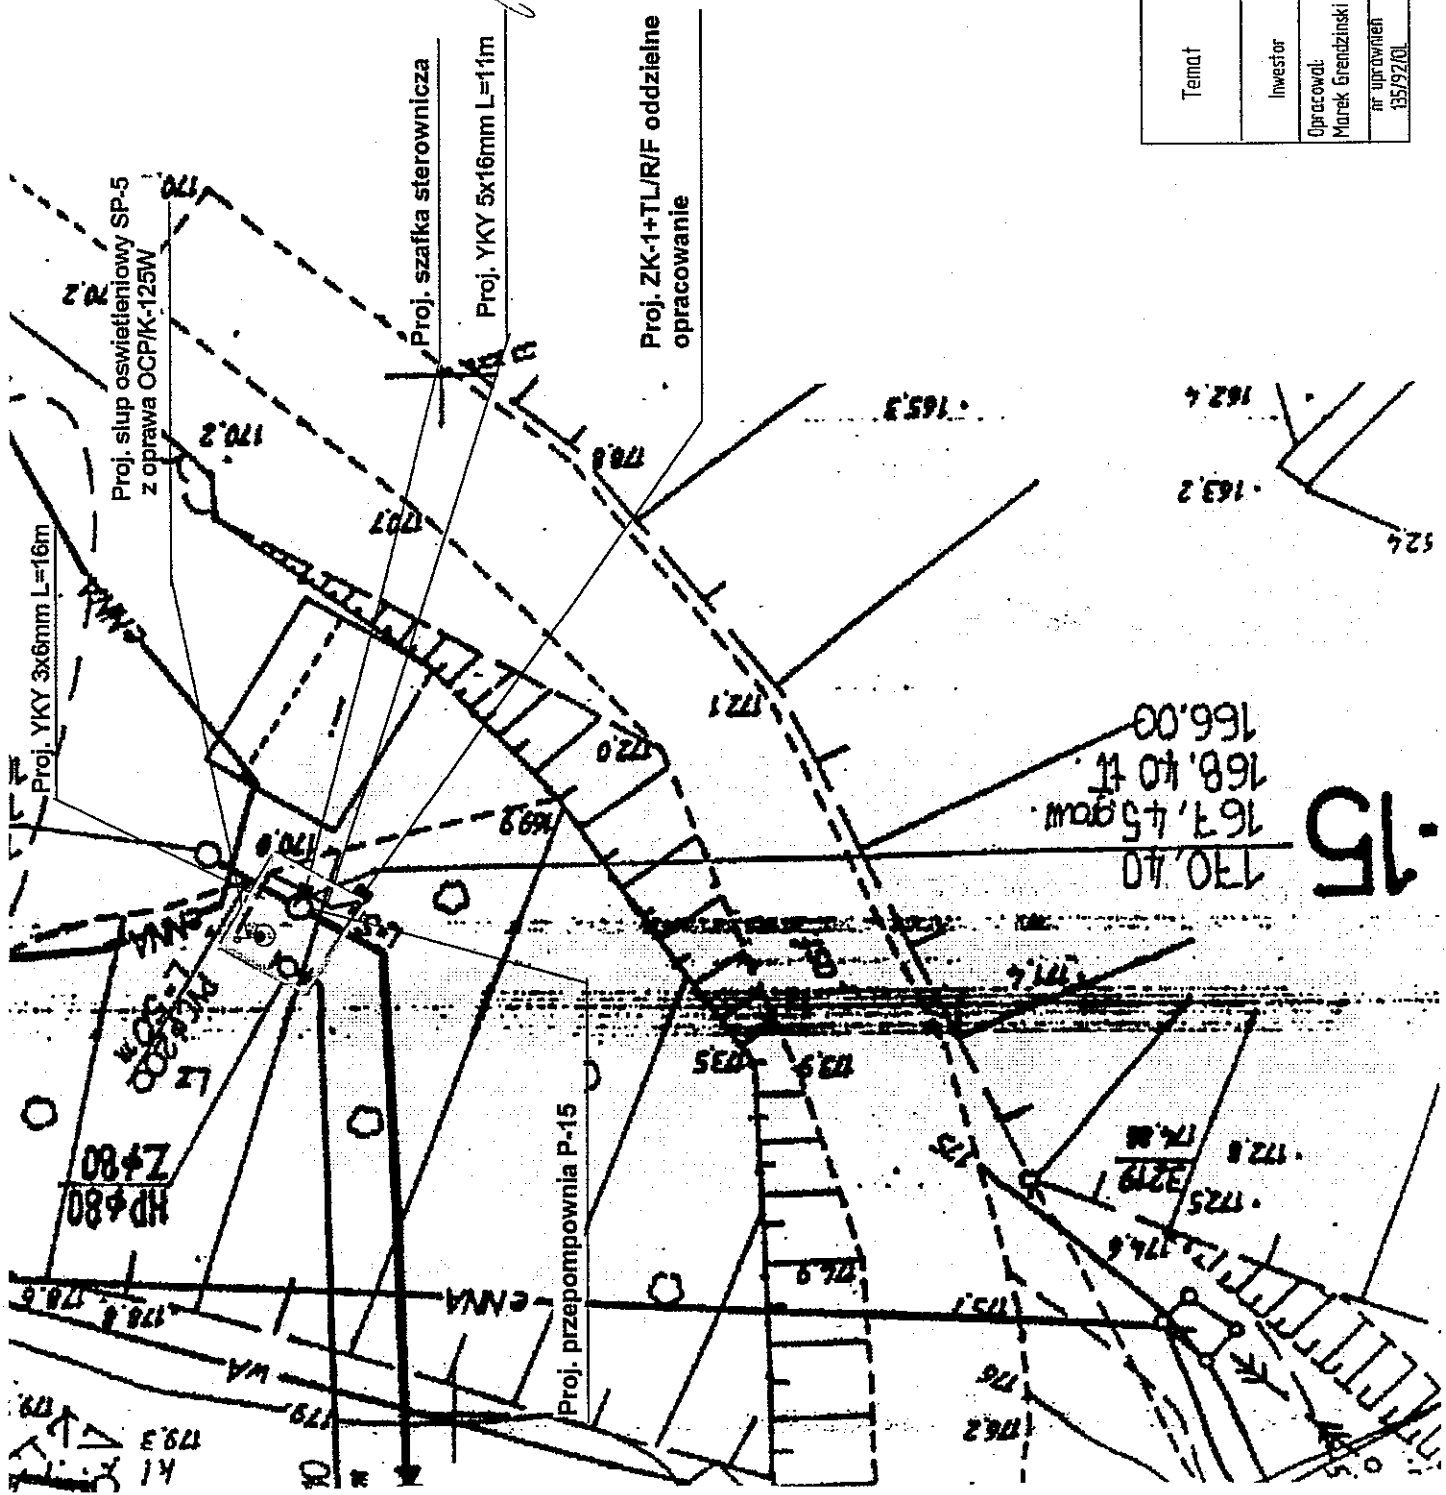

P-15