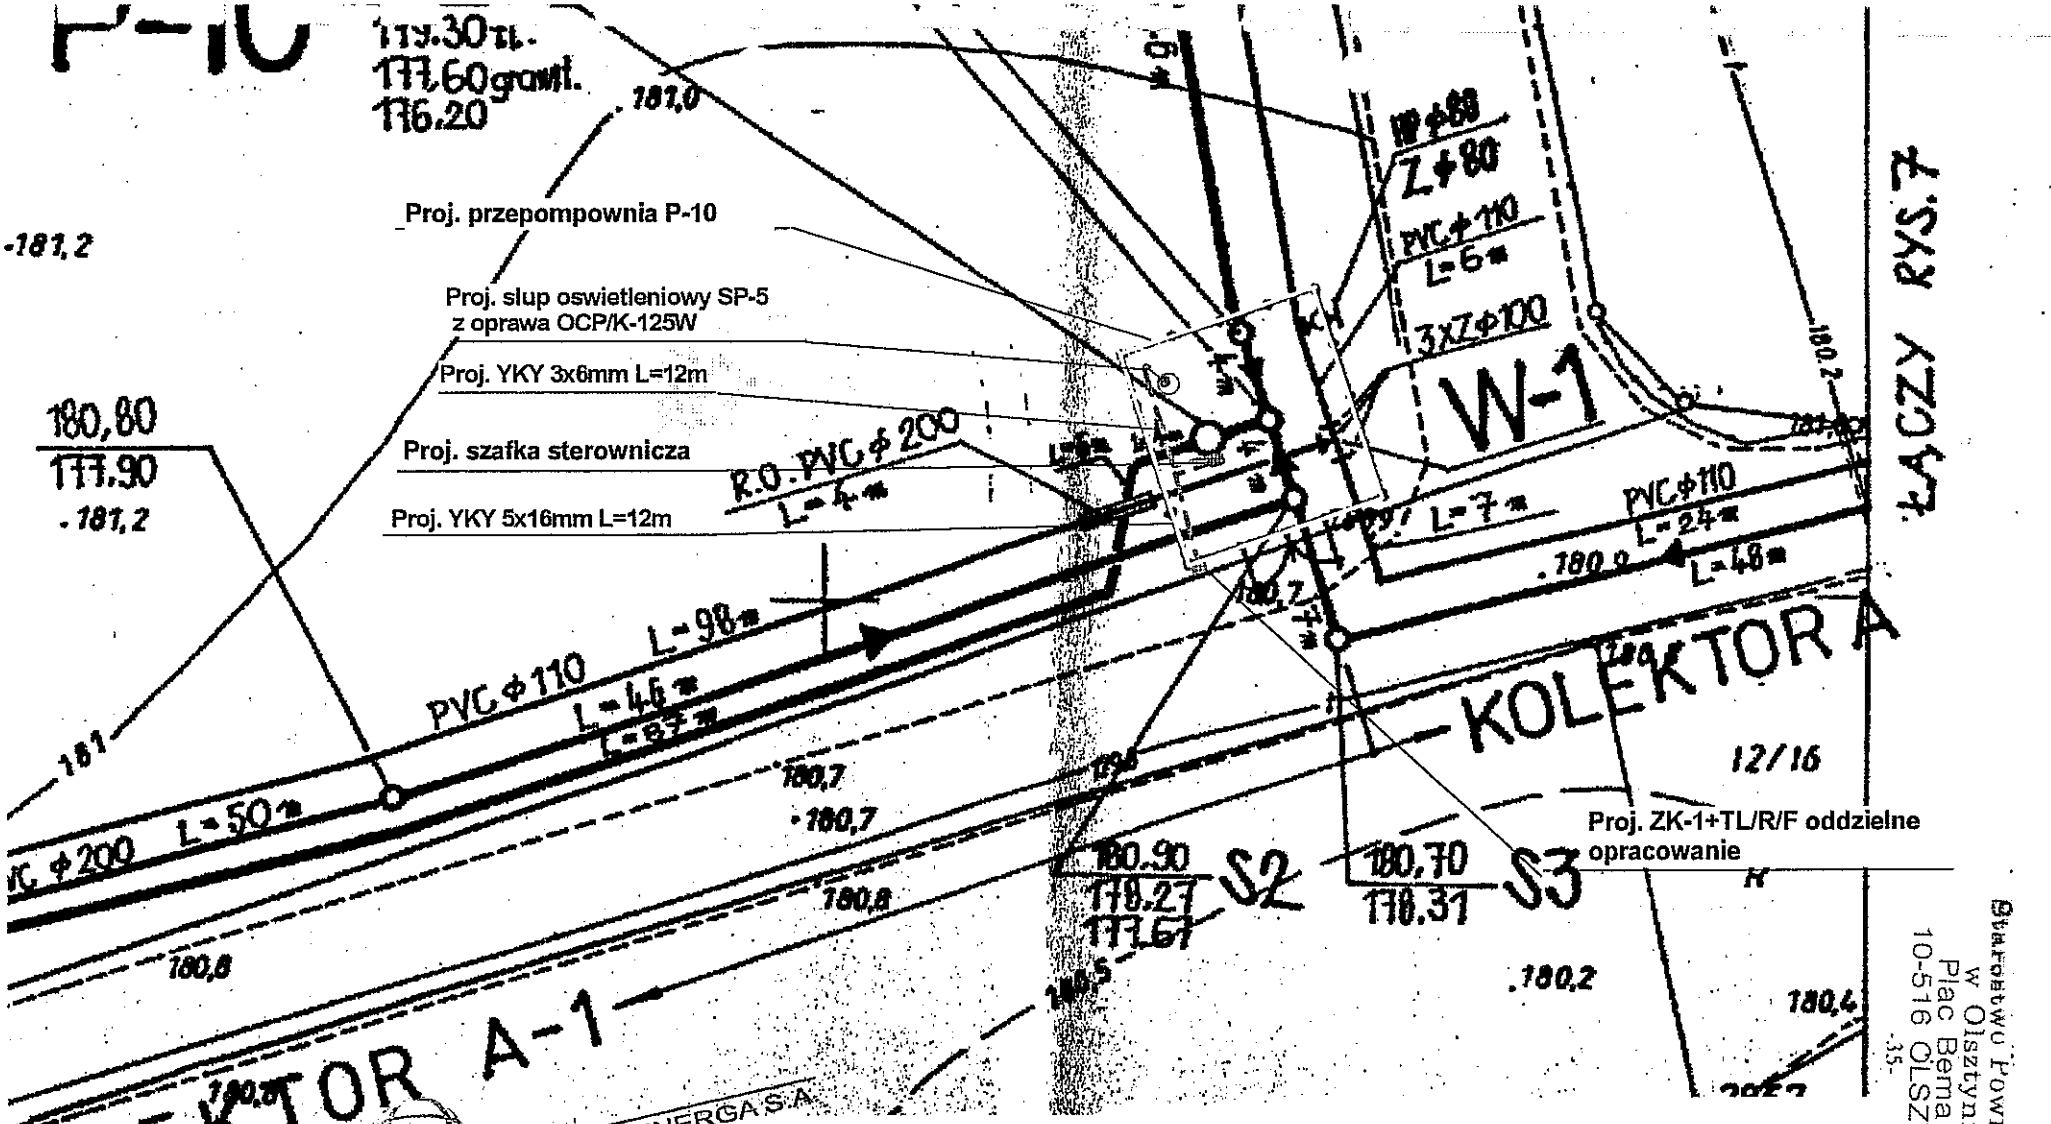

Temat	Projekt elektryczny zasilenia zalicznikowy przepompowni sciekow P-10 na terenie dz. nr 9 w Nowa Wies Ostrodzka gm. Olsztynek		
Inwestor	Urzad Miejski w Olsztynku ul. Ratusz 1, 11-015 Olsztynek		
Opracował: Marek Grendzinski	Podpis	PROJEKTOWANIE, KOSZTORYSOWANIE WYKONAWSTWO ROBÓT ELEKTRYCZNYCH Marek Grendzinski	Skala / Rysunek
nr uprawnień 135/92/OL	Data	III/2007	Upr. bud. nr 1505/92/OL E-01

§ 5 ust. 2, § 6 ust. 1, § 7, § 13 ust. 1 pkt 4