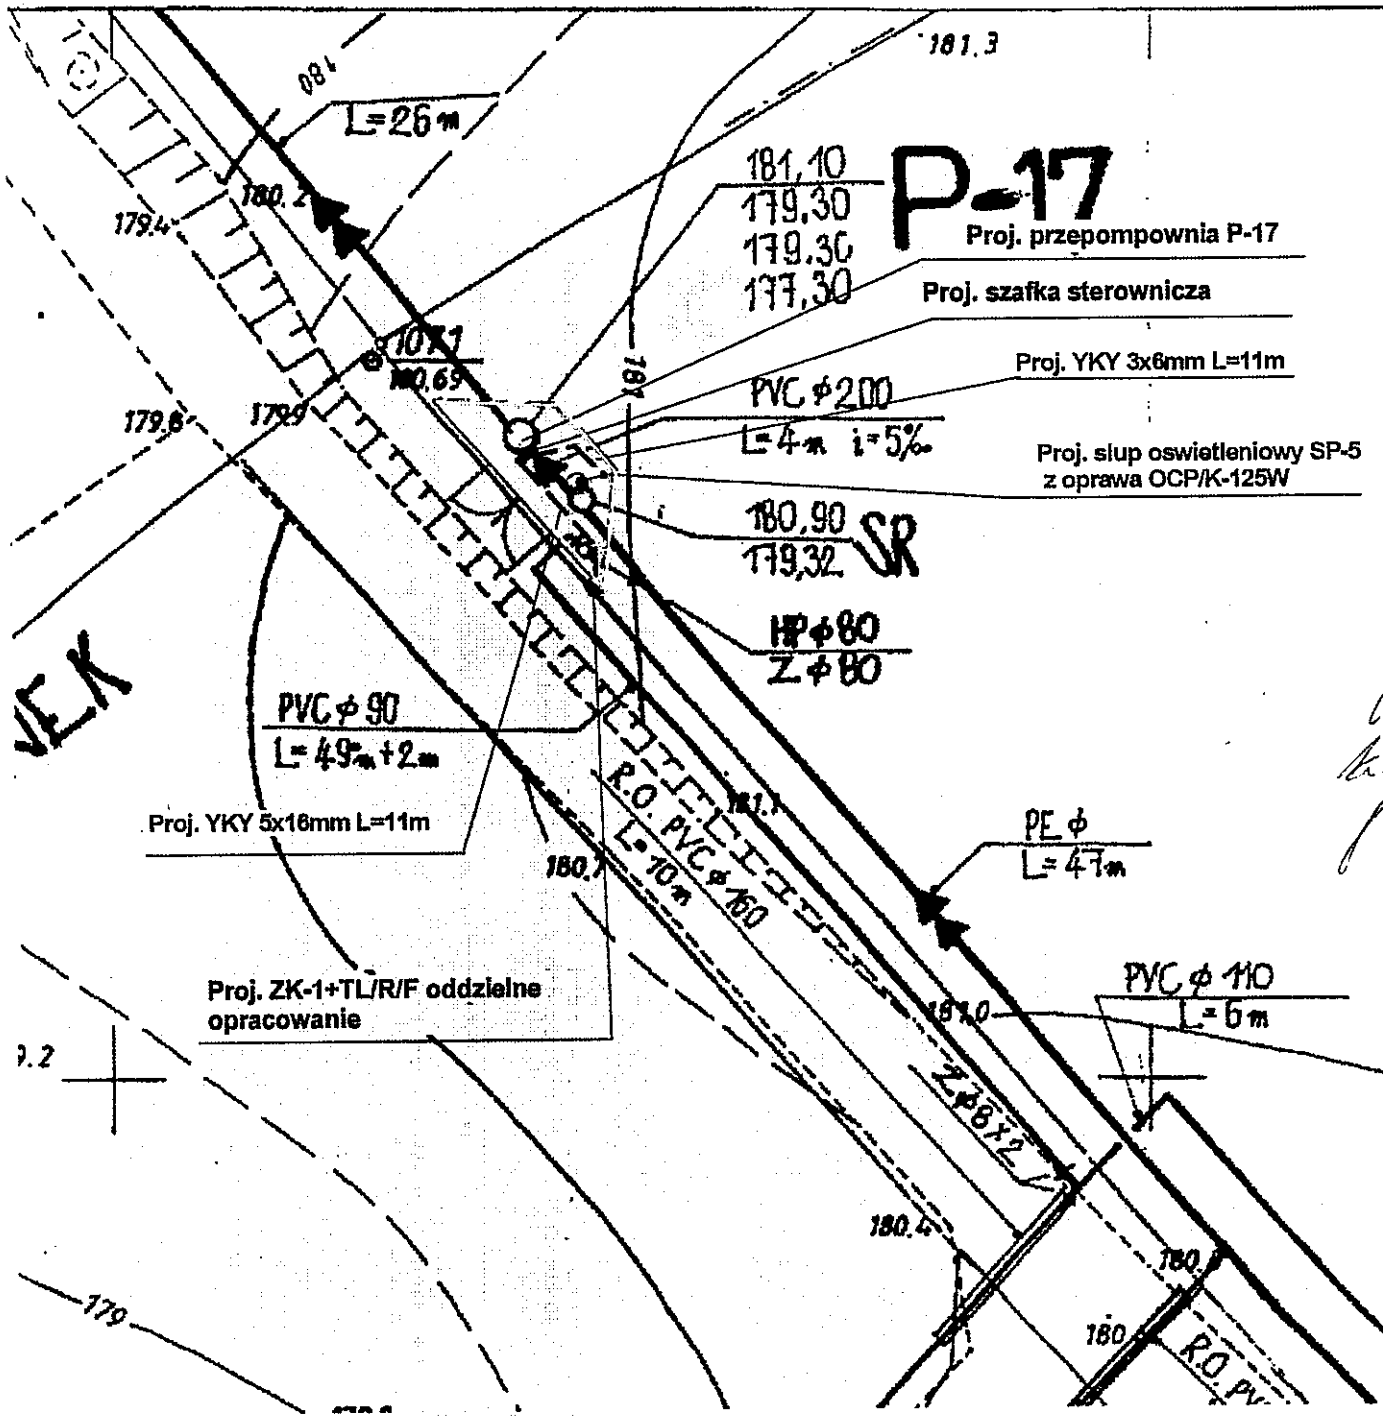

UWAGA: O- punkt prawnie chroniony na art. 15 ust. 3 ustawy z dnia 17 m. - Prawo geodezyjne i kartog

ENERGA
Koncern Energetyczny ENERGA S.A.
Oddział w Olsztynie
Rejon Ostróda
ul. Przemysłowa 12, 14-100 Ostróda

Uzgodniono lokalizację złącza kablowo-pomiarowego przy ogrodzeniu posesji

KIEROWNIK
ODDZIAŁU PRZYŁĄCZEŃ
mgr inż. Bogusław Połuszejko

Nr. 139/2C z dn. 20.03.2007

INŻYNIER
d.s. EKSPLOATACJI
inż. Paweł Gałązka

Starostwo Powiatowe w Olsztynie
Plac Bema 5
10-516 OLSZTYN
-35-

Temat	Projekt elektryczny zasilenia zalicznikowy przepompowni sciekow P-17 na terenie dz. nr 2 w Nowa Wies Ostrodzka gm. Olsztynek		
Inwestor	Urzad Miejski w Olsztynku ul. Ratusz 1, 11-015 Olsztynek		
Opracował: Marek Grendzinski	Podpis	PROJEKTOWANIE, NADZÓR I WYKONAWSTWO ROBÓT ELEKTRYCZNYCH Marek Grendzinski	Rysunek 180.
nr uprawnień 139/92/OL	Data	III.2007	E-01

§ 5 ust. 2 § 6 ust. 3, § 7, § 11 pkt 4