


Starostwo Powiatowe
w Olsztynie
Plac Bema
10-516 OLSZTYN

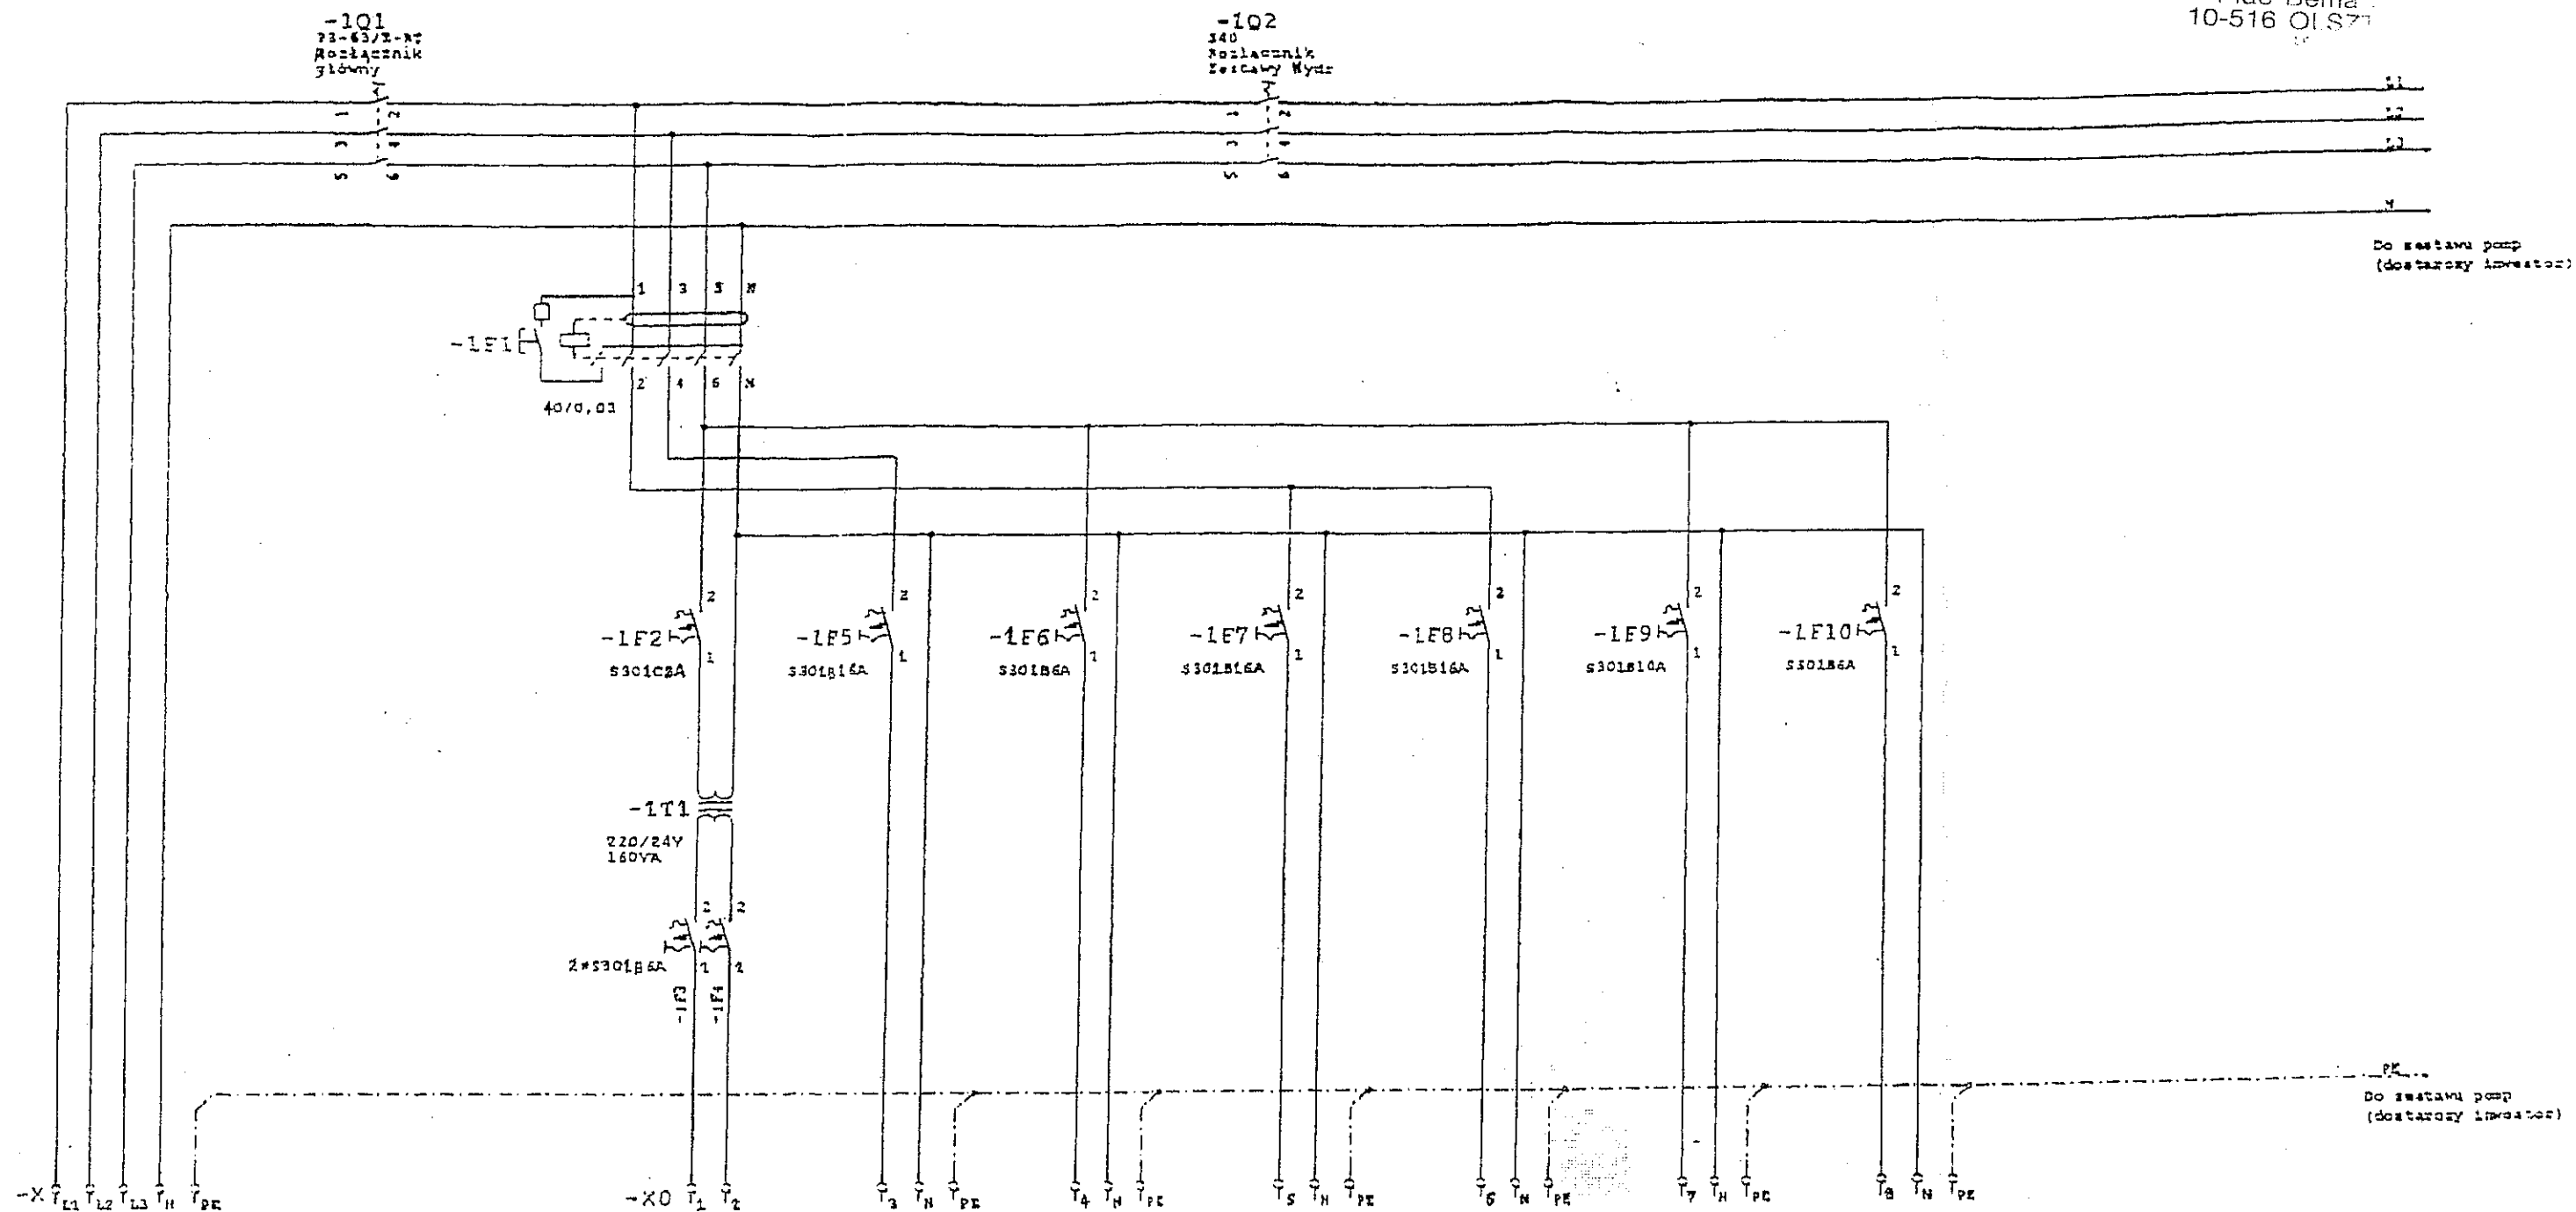

Zasilenie
YKY 5x16mm² L= 11m z ZK-1+TL/R/F

gniazdo 24 V

grzejnik

oświetlenie
zewewnętrzne
YKY 3x6 mm²

gniazdo 230 V

przepływowy
podgrzewacz
wody

rezerwa

rezerwa

DODATKOWA OCHRONA OD PORAŻEŃ
SZYBKE SAMOCZYNNE WYŁĄCZENIE ZASILANIA
UKŁAD SIECIOWY TN-C-S

Temat	Schemat rozdzielni szafki sterowniczej przepompowni ścieków P-13 na terenie dz. nr 3429/9 w Nowa Wies Ostródzka gm. Olsztynek		
Inwestor	Urząd Miejski w Olsztynie, ul. Ratusz 1, 14-015 Olsztynek		
Opracował: Marek Grendziński	Podpis	Marek Grendziński upr. bud. nr 1358/01	Rysunek 1 pkt 4
nr uprawnień 135/92/01	Data	13.05.2007	E-03