


# Tablica bezpiecznikowa w budynku mieszkalnym

Starostwo Powiatowe  
w Olsztynie  
Plac Bema 5  
10-516 OLSZTYN  
-35

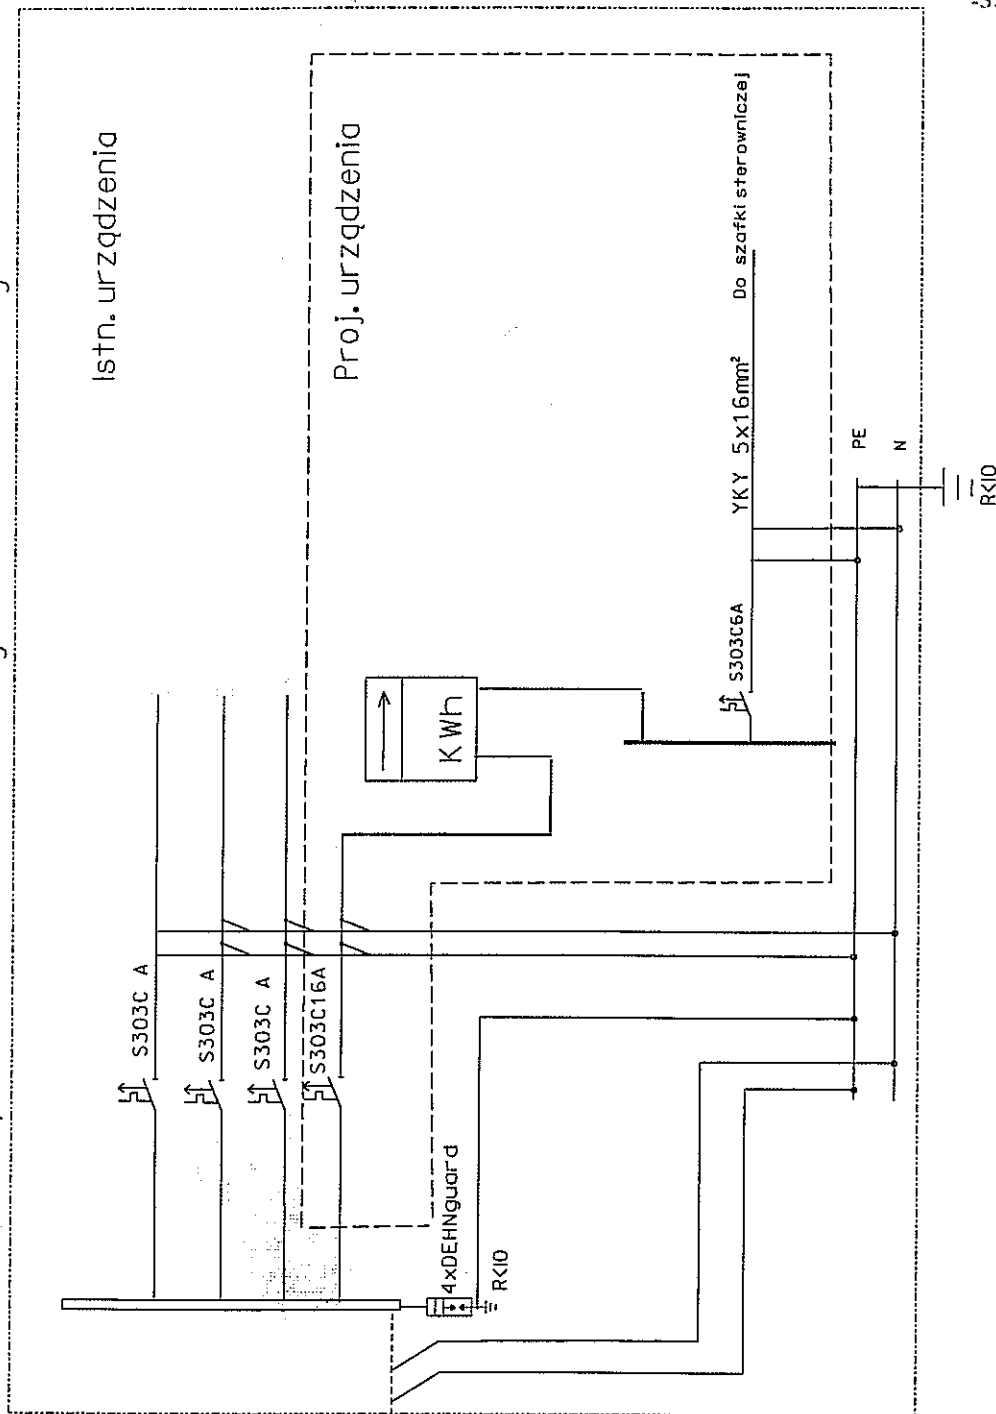

Szafka pomiarowa należąca  
do KE ENERGIA S.A.

Temat:	Schemat Ideowy zasilienia przepompowni ścieków PD-14 w miejscowości Olsztyn	NR RYS.
Projektował:	M. Grendziński	WYKONANO PRZEZ M. Grendzińskiego 135/92/OL

§ 5 UST. 2, § 6 UST. 3, § 7, § 13 ust. 1 pkt 4