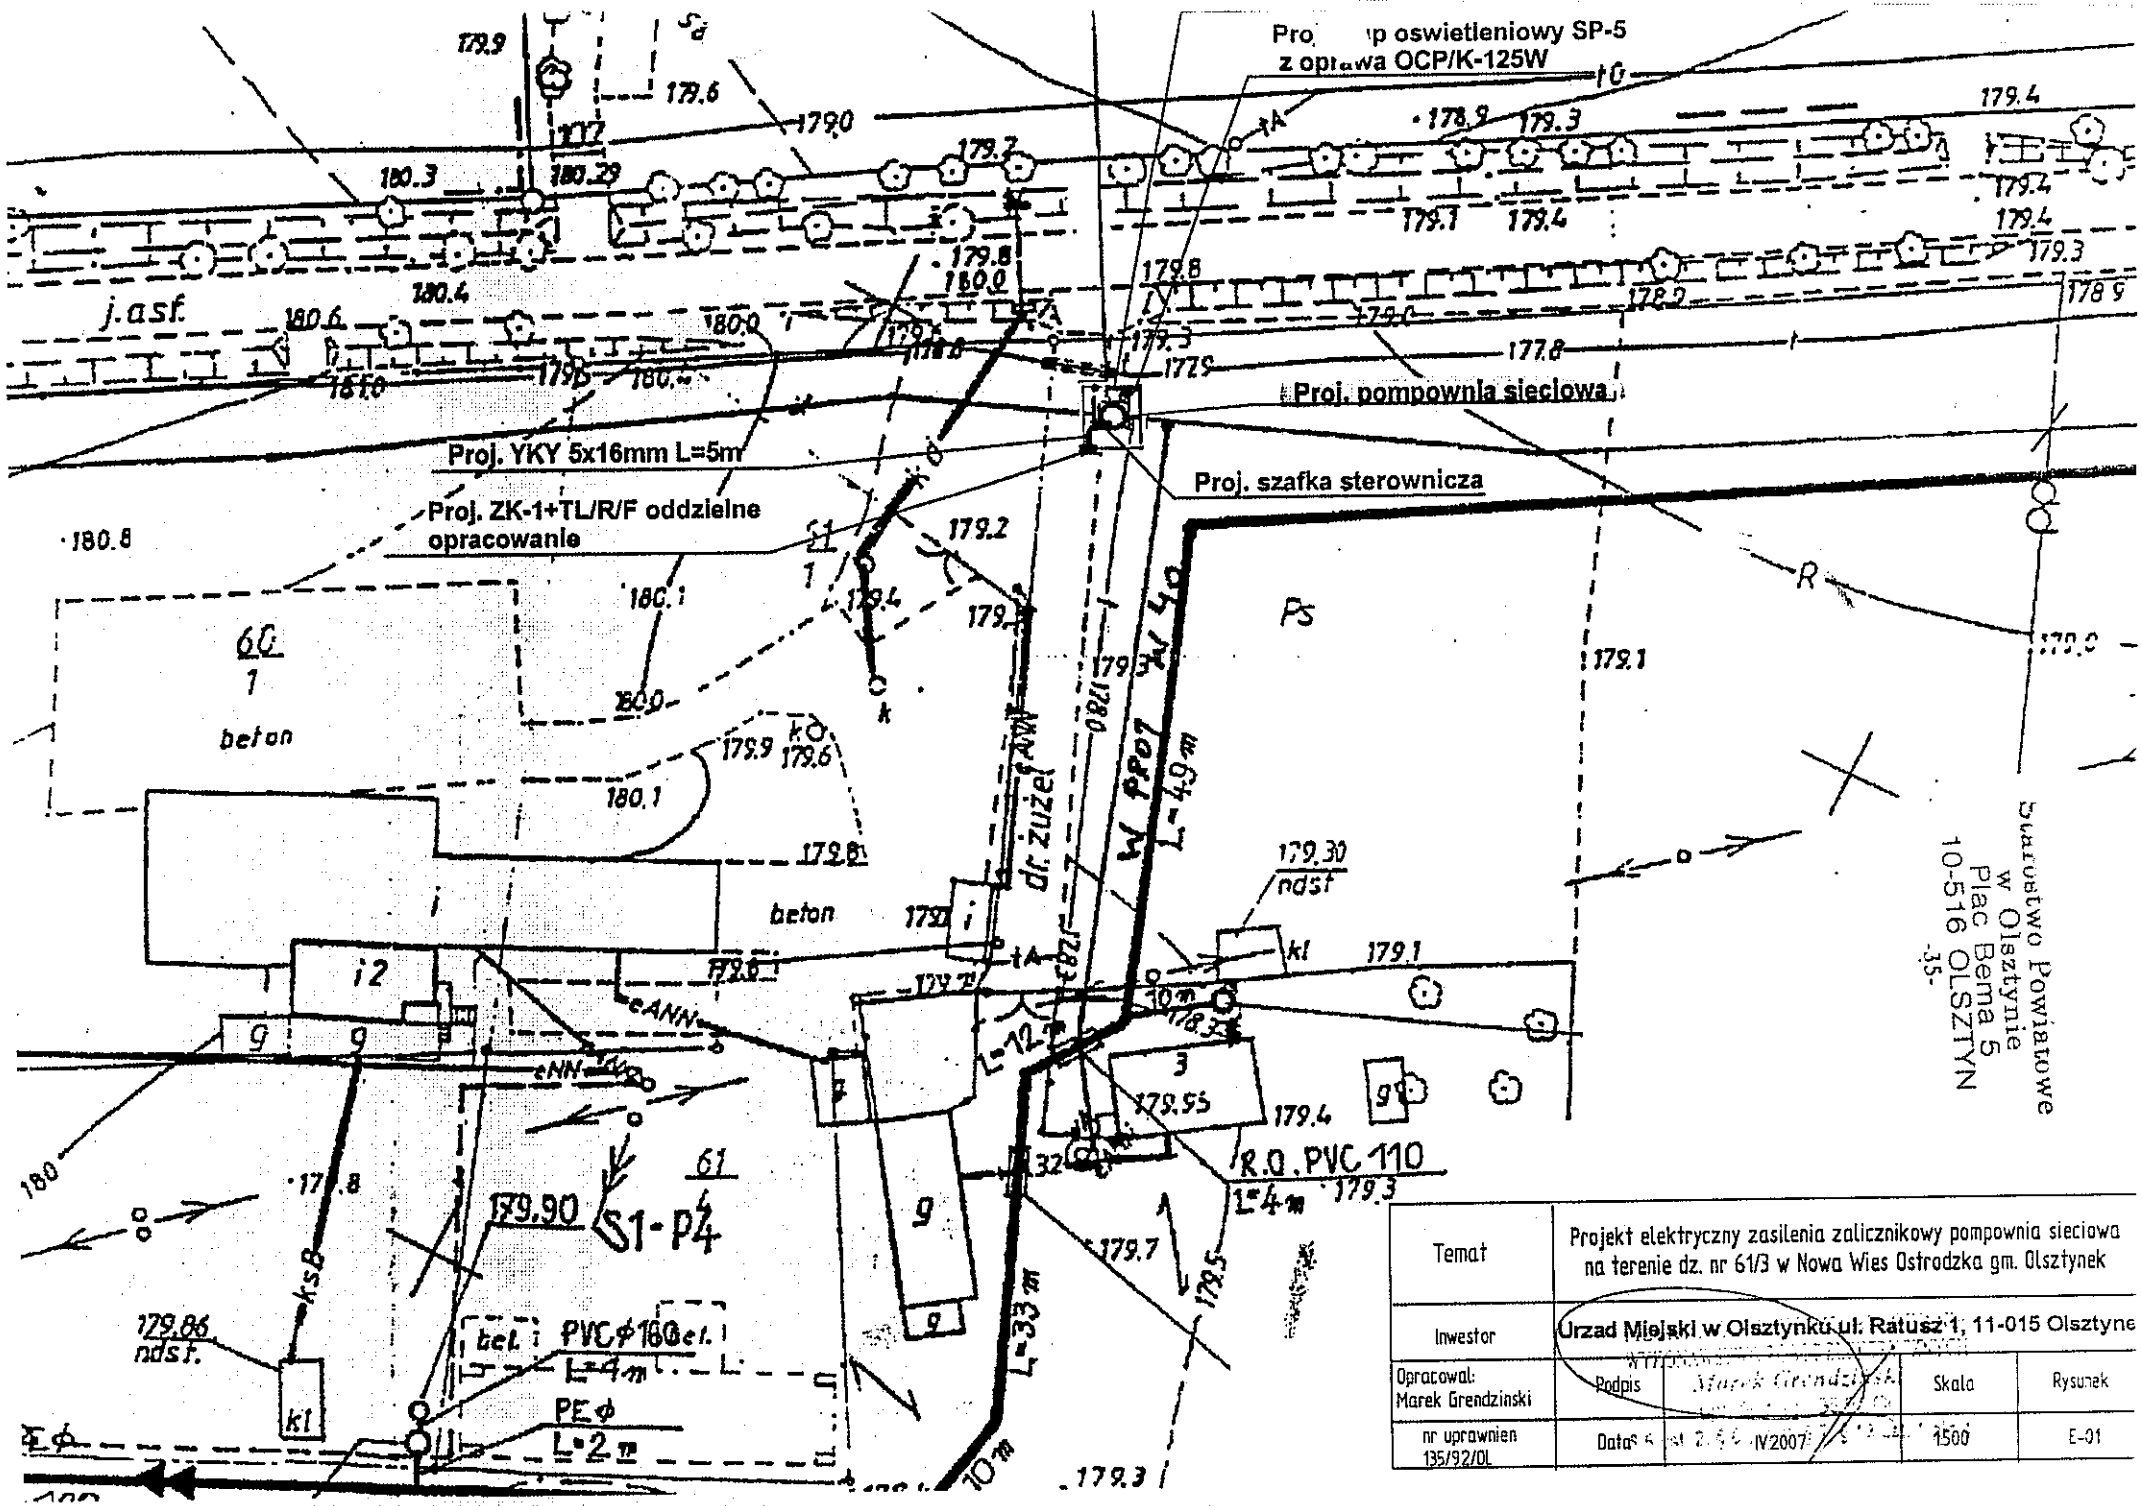

Temat	Projekt elektryczny zasilenia zalicznikowy pompownia sieciowa na terenie dz. nr 61/3 w Nowa Wies Ostrodzka gm. Olsztynek			
Inwestor	Urzad Miejski w Olsztynku ul. Ratusz 1, 11-015 Olsztyne			
Opracował: Marek Grendzinski	Podpis	Marek Grendzinski	Skala	Rysunek
nr uprawnien 135/92/OL	Data	IV2007	1500	E-01