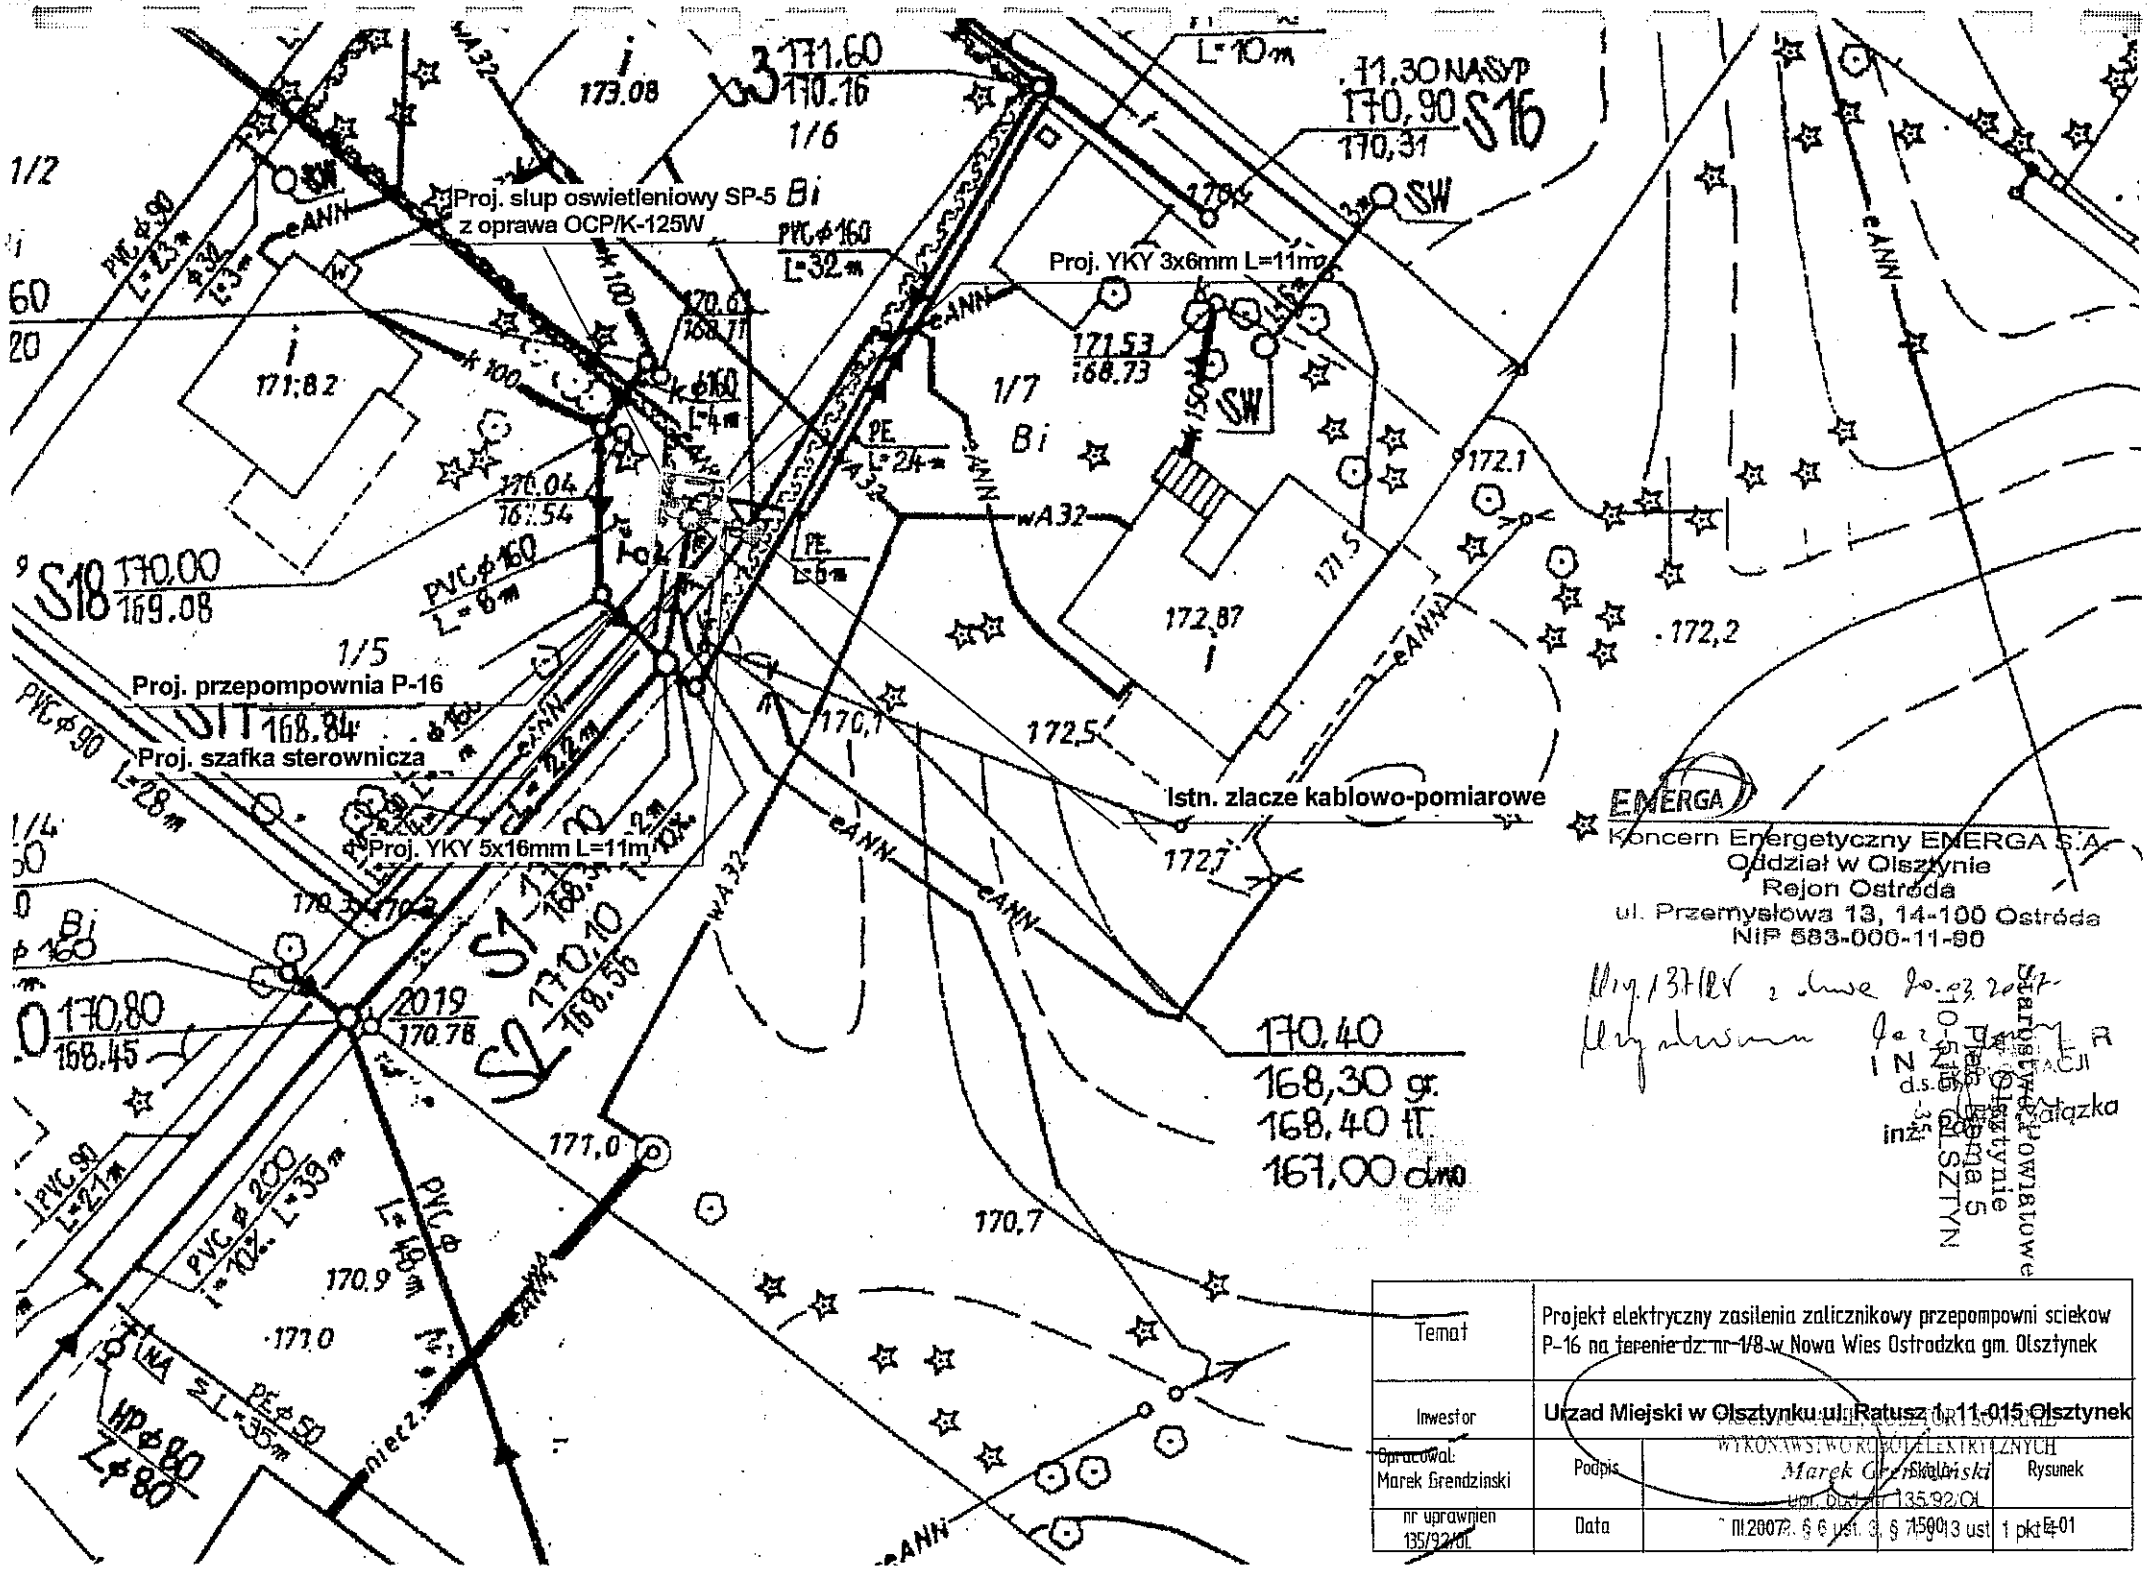
Proj. slup oswietleniowy SP-5 z oprawa OCP/K-125W
Proj. YKY 3x6mm L=11m
Proj. przepompownia P-16
Proj. szafka sterownicza
Proj. YKY 5x16mm L=11m
Istn. zlacze kablowo-pomiarowe
EMERGA
Koncern Energetyczny EMERGA S.A.
Oddział w Olsztynie
Rejon Ostróda
ul. Przemysłowa 13, 14-100 Ostróda
NIP 583-000-11-90
Temat
Projekt elektryczny zasilenia zalicznikowy przepompowni sciekow P-16 na terenie dz. nr 1/8 w Nowa Wies Ostrodzka gm. Olsztynek
Inwestor
Urzad Miejski w Olsztynku ul. Ratusz 1, 11-015 Olsztynek
Opracował: Marek Grendzinski
Podpis
Rysunek
nr uprawnień 135/92/OL
Data
III.2007r. § 6 ust. 3, § 15 ust. 3 ust. 1 pkt 4-01