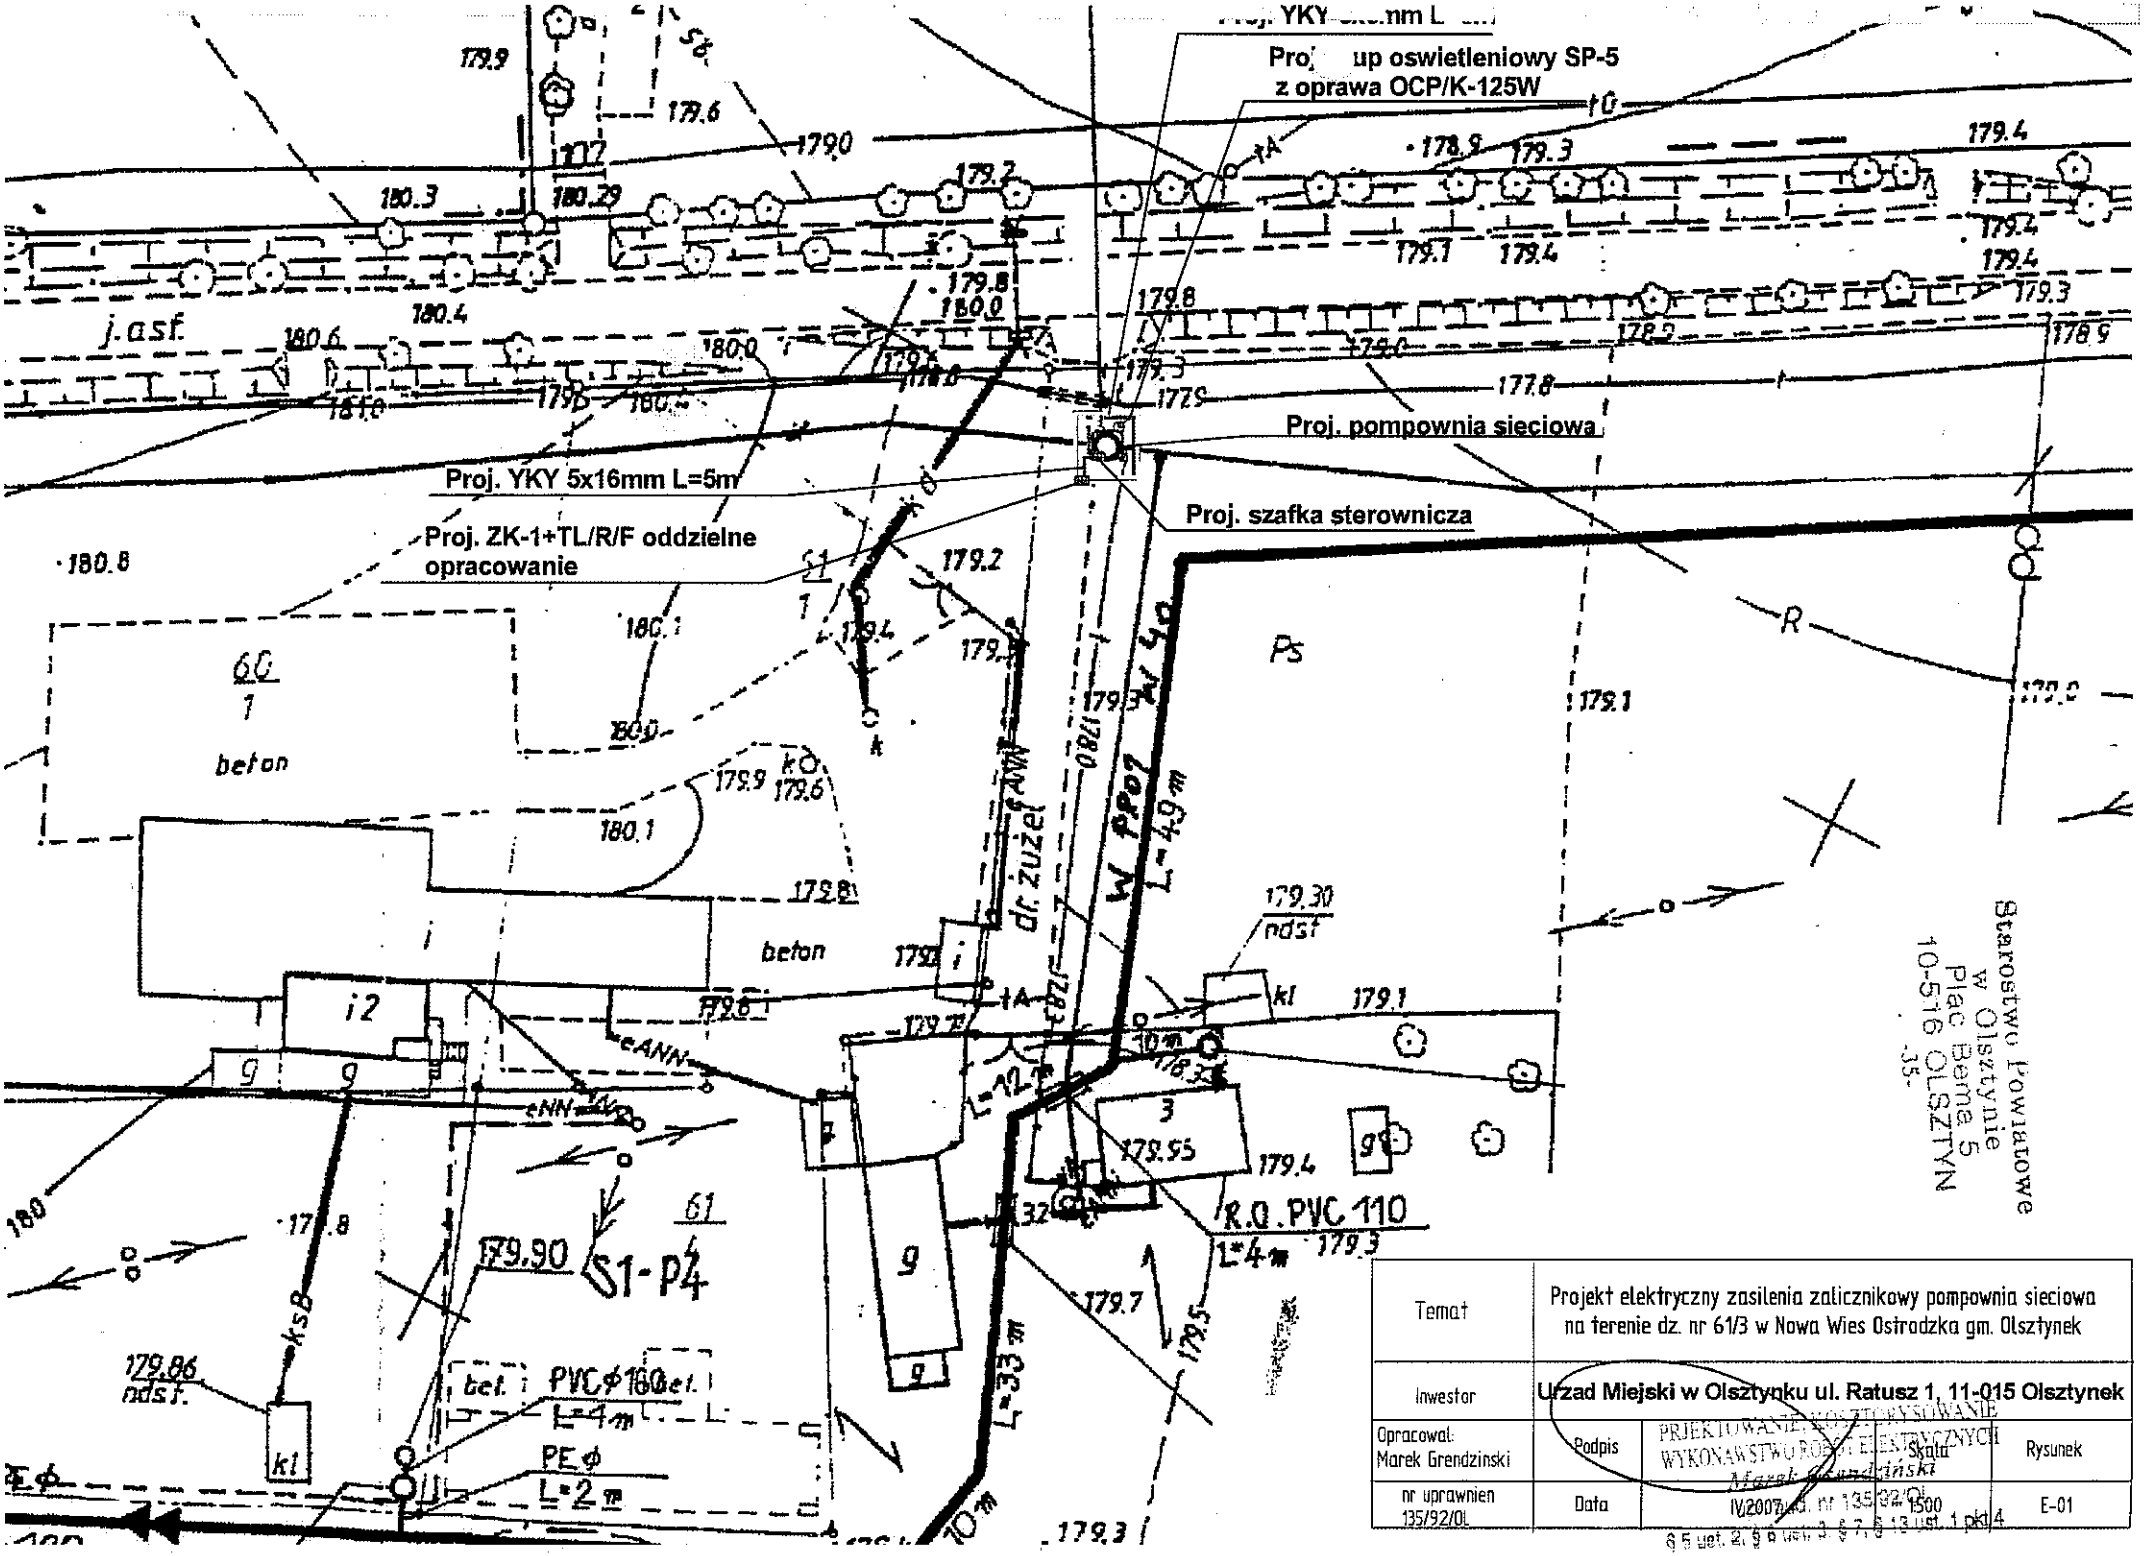

Temat	Projekt elektryczny zasilenia zalicznikowy pompownia sieciowa na terenie dz. nr 61/3 w Nowa Wies Ostrodzka gm. Olsztynek		
Inwestor	Urzad Miejski w Olsztynku ul. Ratusz 1, 11-015 Olsztynek		
Opracowal: Marek Grendzinski	Podpis	Skala	Rysunek
nr uprawnien 135/92/OL	Data	IV/2007	1500	E-01

PRJEKTOWANIE, KOSZTORYSOWANIE WYKONAWSTWO ROBOT ELEKTRYCZNYCH Marek Grendziński