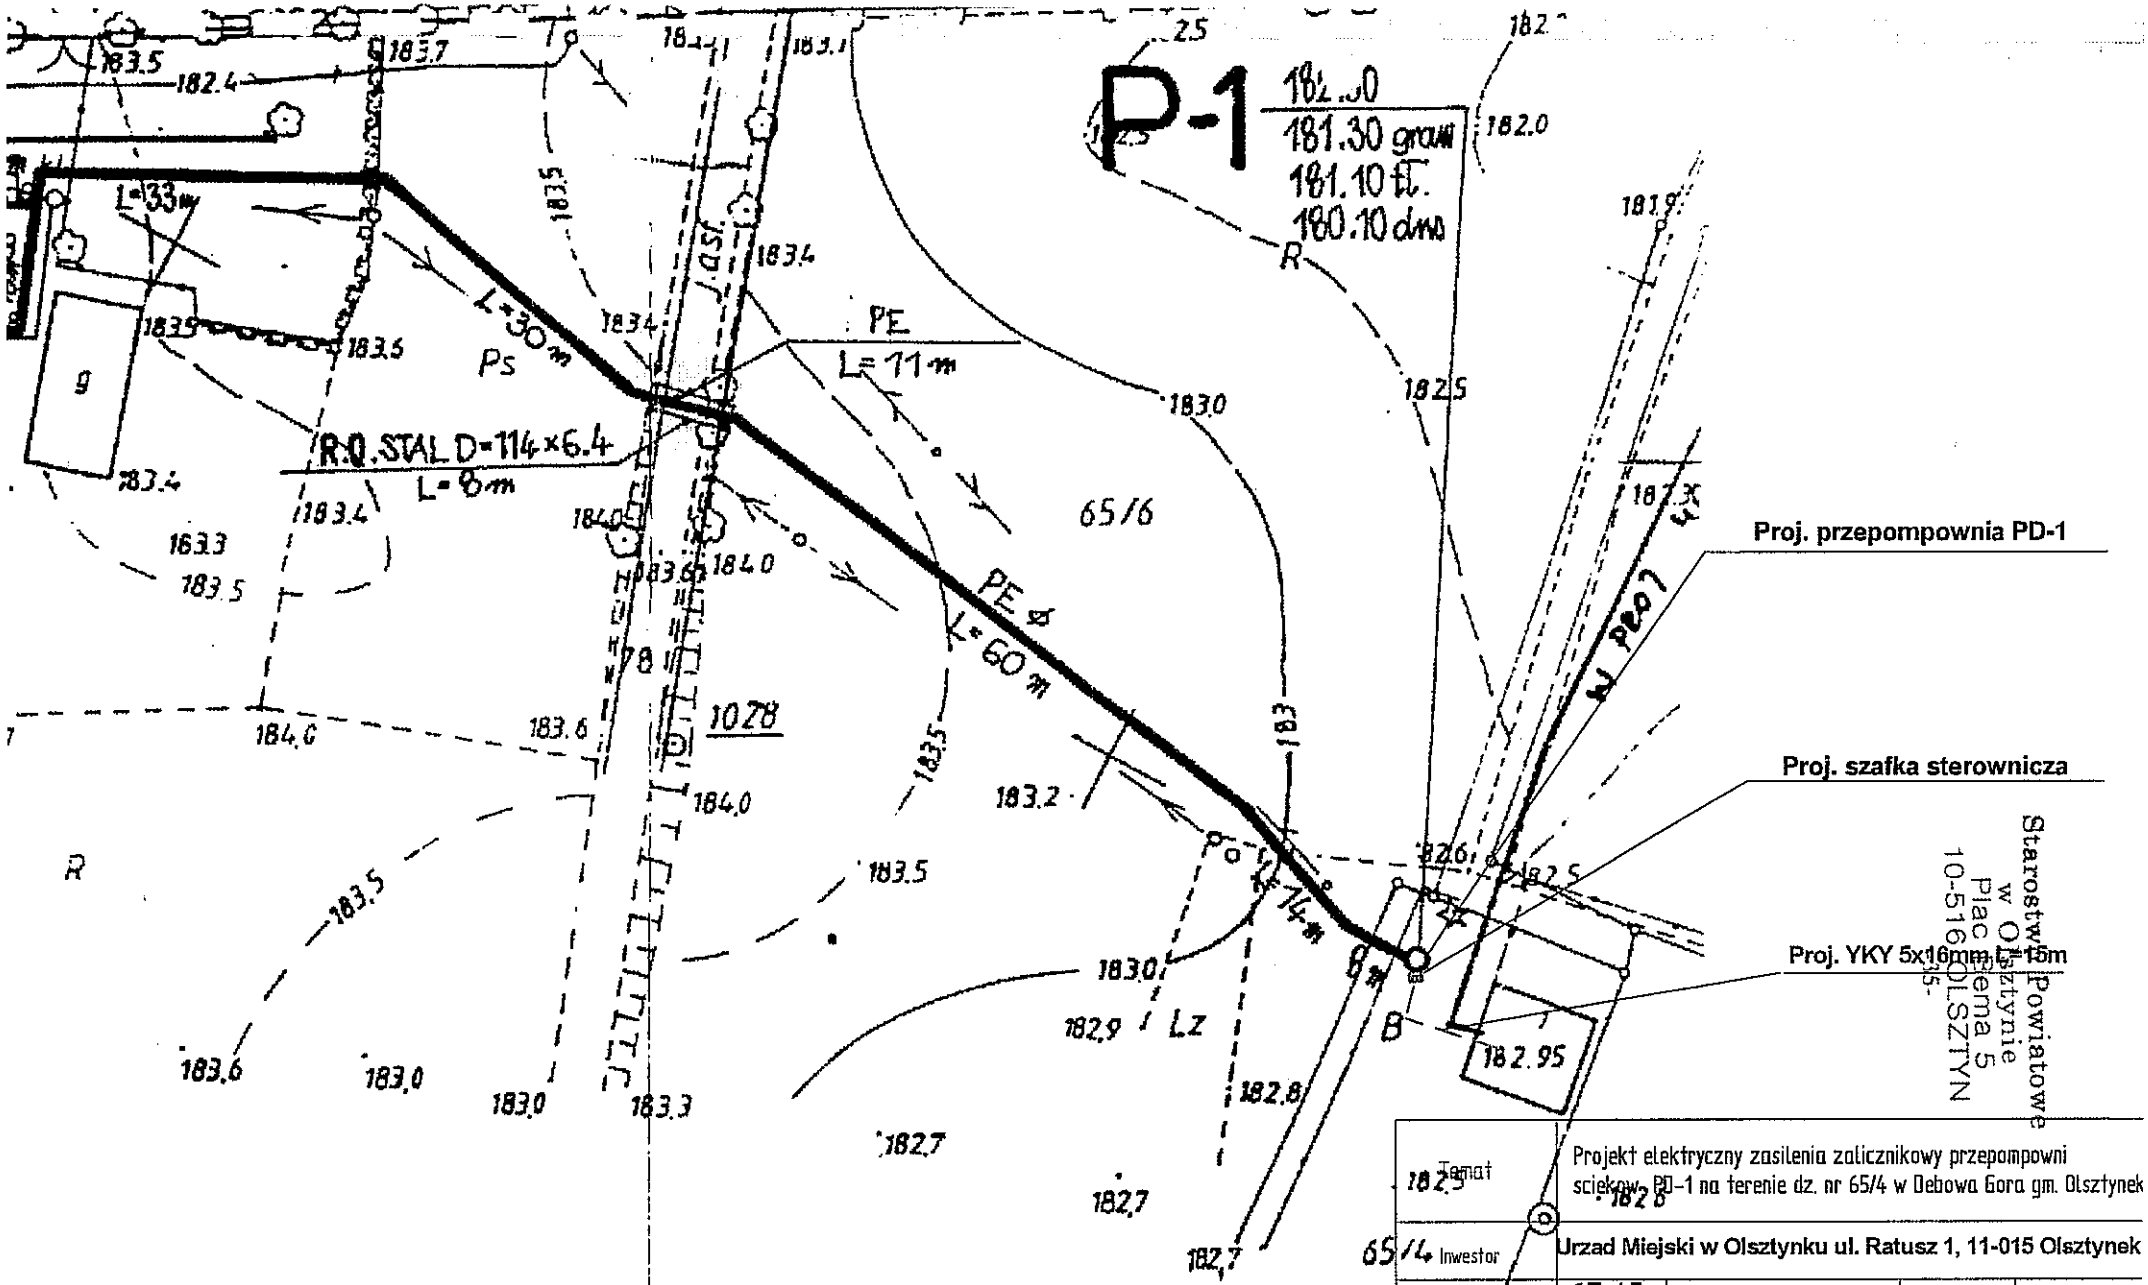
P-1
182.30
181.30 grawi
181.10 Ł.
180.10 dno
L=33m
L=30m
Ps
PE
L=11m
R.O. STAL D=114×6.4
L=6m
PE ø
L=60m
Po
L=14m
Proj. przepompownia PD-1
Proj. szafka sterownicza
Proj. YKY 5x16mm L=15m
Starostwo Powiatowe
w Olsztynie
Plac Jana Pawła II nr 3
10-516 OLSZTYN
Temat
Projekt elektryczny zasilenia zalicznikowy przepompowni ścieków PD-1 na terenie dz. nr 65/4 w Dębowa Góra gm. Olsztynek
Inwestor
Urząd Miejski w Olsztynku ul. Ratusz 1, 11-015 Olsztynek
Opracował: Marek Grendziński
Podpis
Skala
Rysunek
nr uprawnień 135/92/OL
Data
III.2007
1:500
E-01
PROJEKTOWANIE, KOSZTORYSOWANIE
WYKONAWSTWO ROBÓT ELEKTRYCZNYCH
Marek Grendziński
upr. budow. nr 135/92/OL
§ 5 ust. 2, § 6 ust. 3, § 7, § 13 ust. 1 pkt 4
UWAGA: O. punkt prawnie chroniony na podstawie
JEDNOSTKA PROJEKTOWA
INWESTYCJE OCHRONY ŚRODOWISKA
TEL. 0-505 093 853