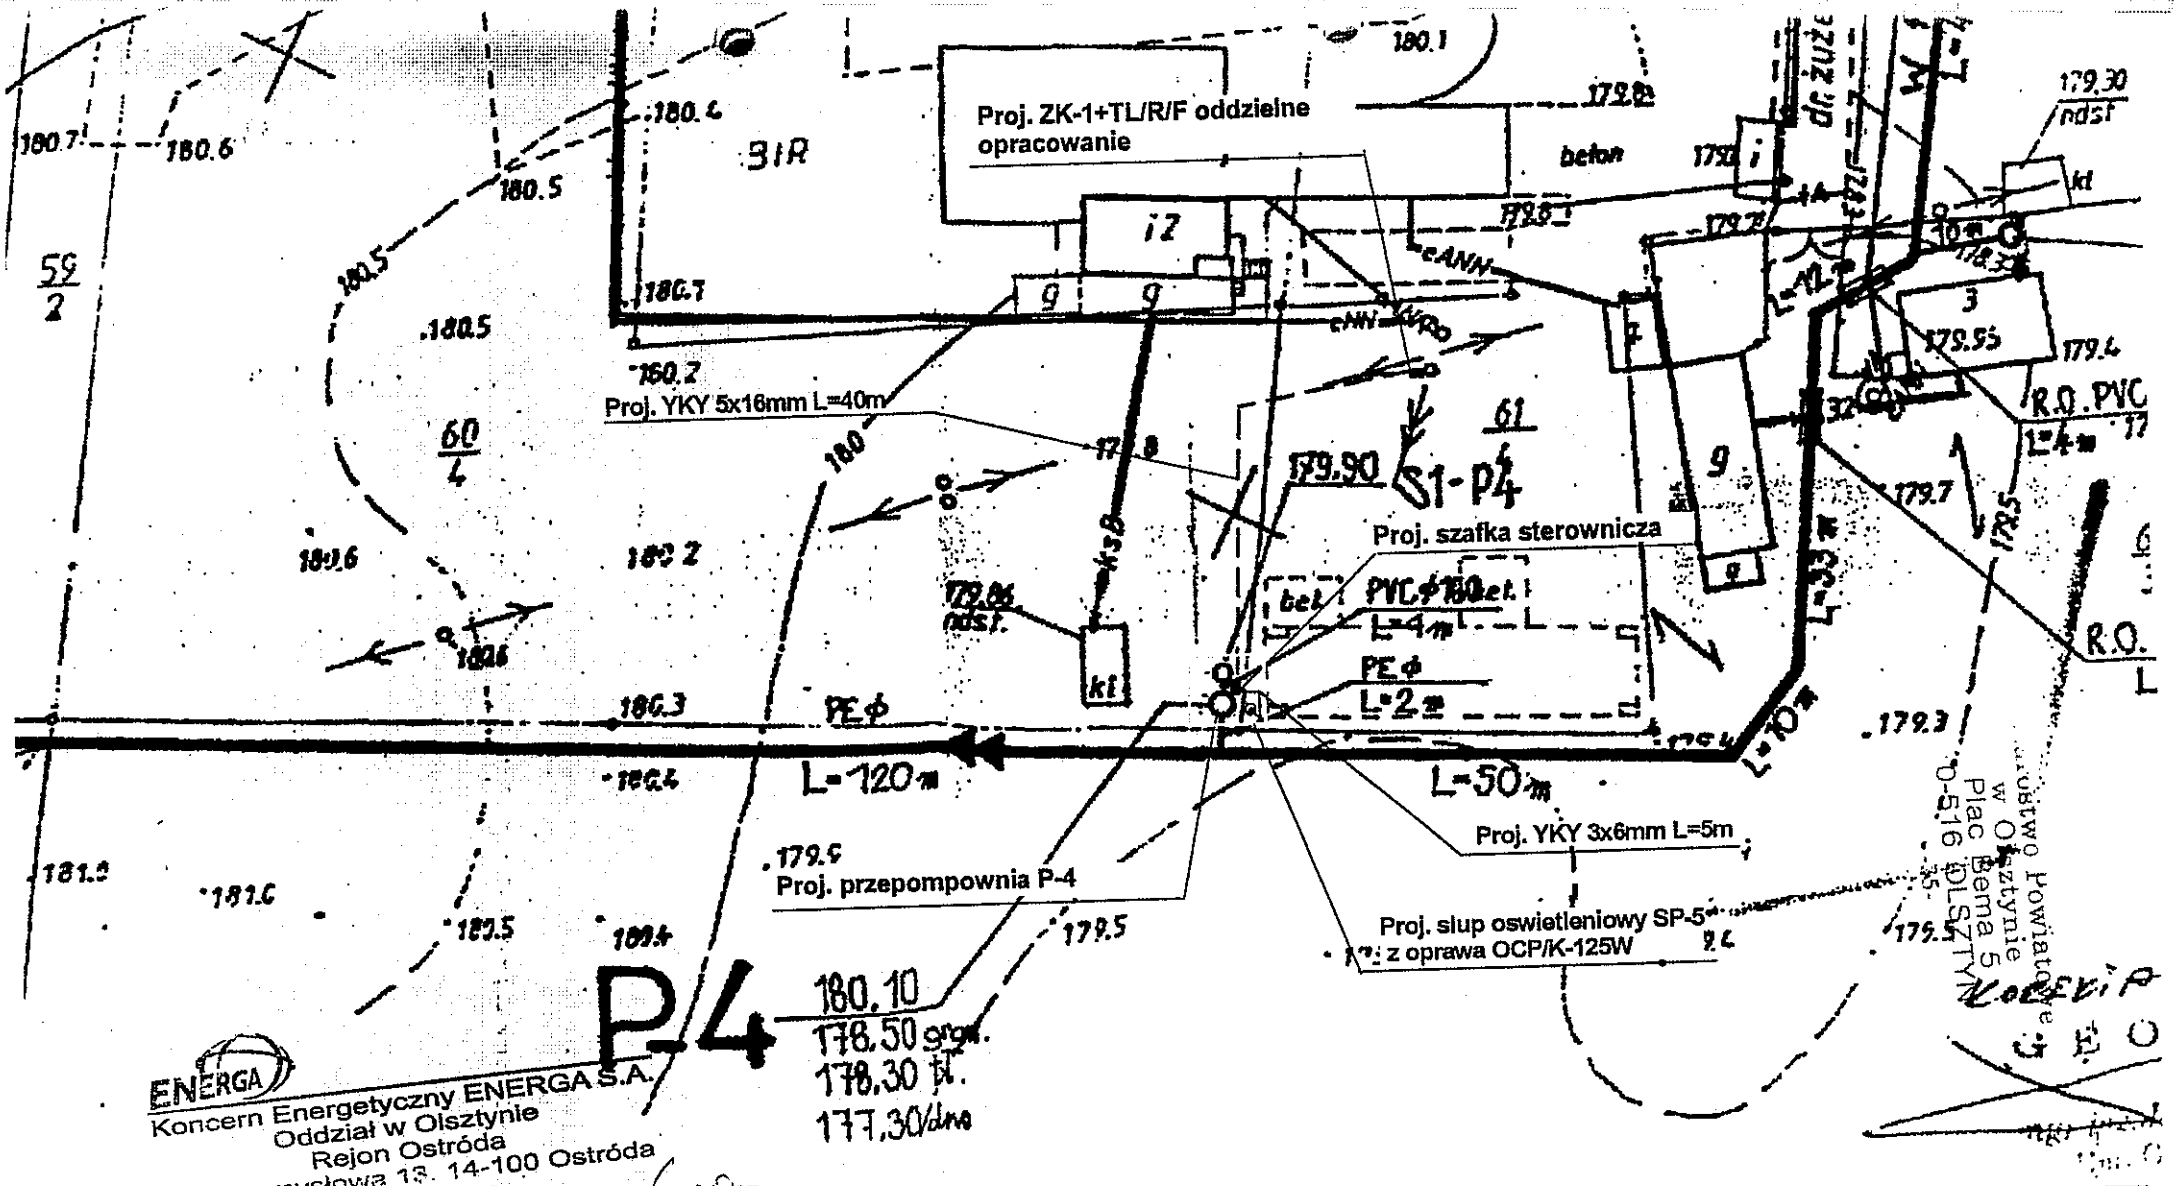

Uzgodnienie lokalizacyjne kablowo-powietrznego przyłącza energetycznego

Proj. 141/05 z dn. 20.03.2007

Temat	Projekt elektryczny zasilenia zalicznikowy przepompowni sciekow P-4 na terenie dz. nr 60/4 w Debowa Gora gm. Olsztynek			
Inwestor	Urzad Miejski w Olsztynku ul. Ratusz 1, 11-015 Olsztynek			
Opracował: Marek Grendzinski	Podpis	WYKONAWSTWO ROBÓT ELEKTRYCZNYCH Marek Grendzinski upr. bud. nr 135/92/OL	Skala	Rysunek
nr uprawnień 135/92/OL	Data	§ 5 ust. 2 pkt 4, § 6 ust. 3, § 7, § 10 ust. 1 pkt 4	1:500	E-01