


Tablica bezpiecznikowa w budynku mieszkalnym

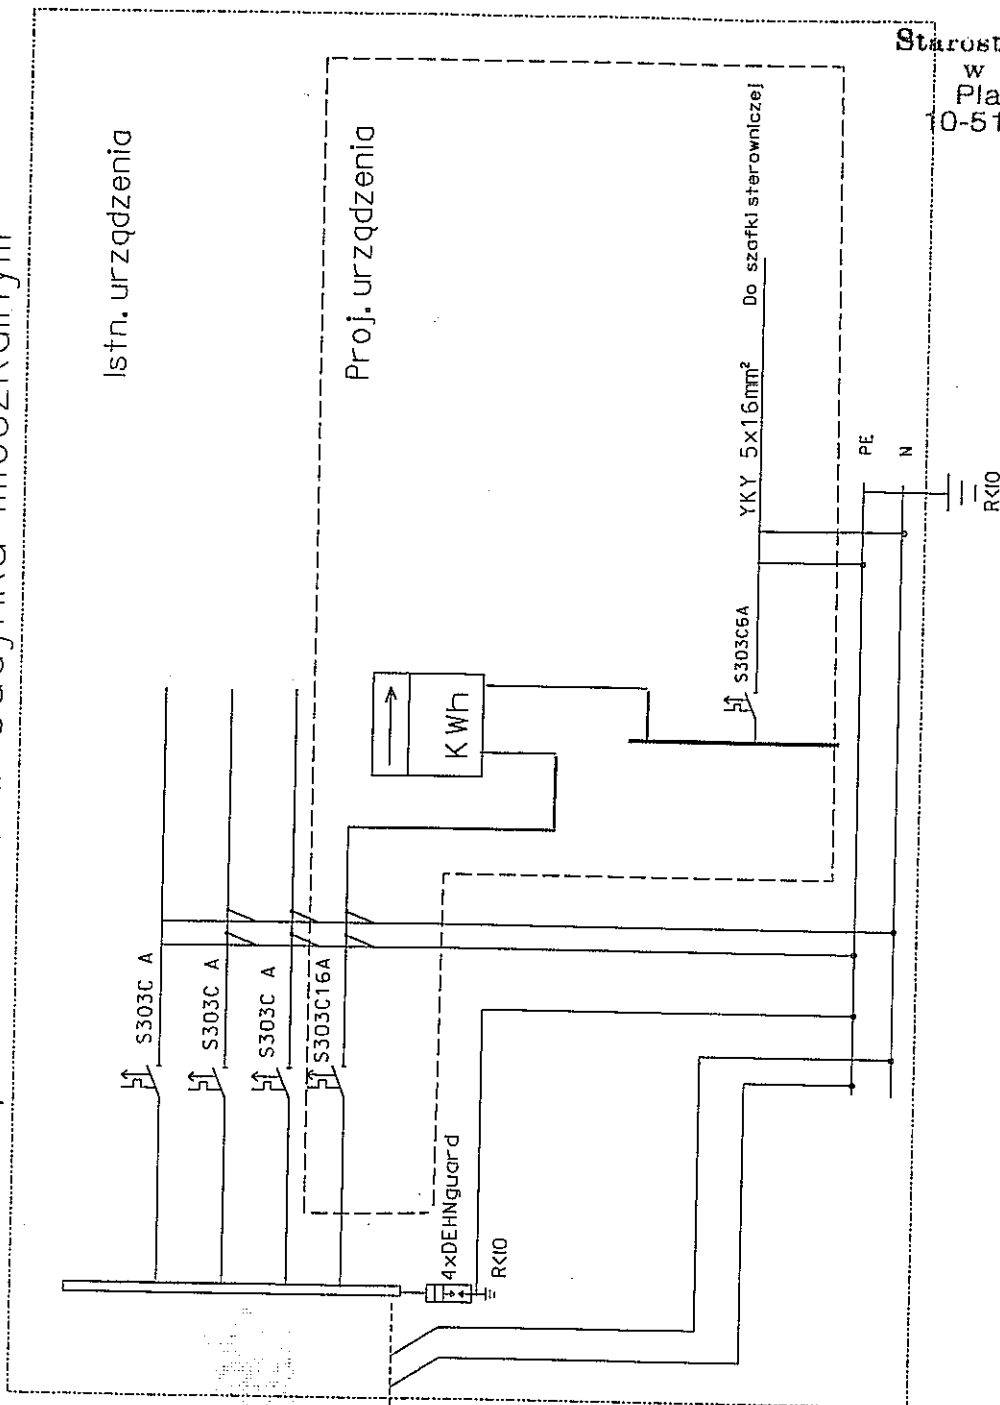

Szafka pomiarowa należąca  
do KE ENERGA S.A.

Starostwo Powiatowe  
w Olsztynie  
Plac Bema 5  
10-516 OLSZTYN  
-35-

Temat:	Schemat ideowy zaopiniowania ścieków PO-2 w Dobowej, Górze, Kozierzowie PRZEKAZANIE KOSZYSTYCH WYKAZAŃ I PODSUMOWAŃ		NR RYS.
Projektował:	M. Grędziński	135/92706	11-2007 upr. bud. nr 135-920L