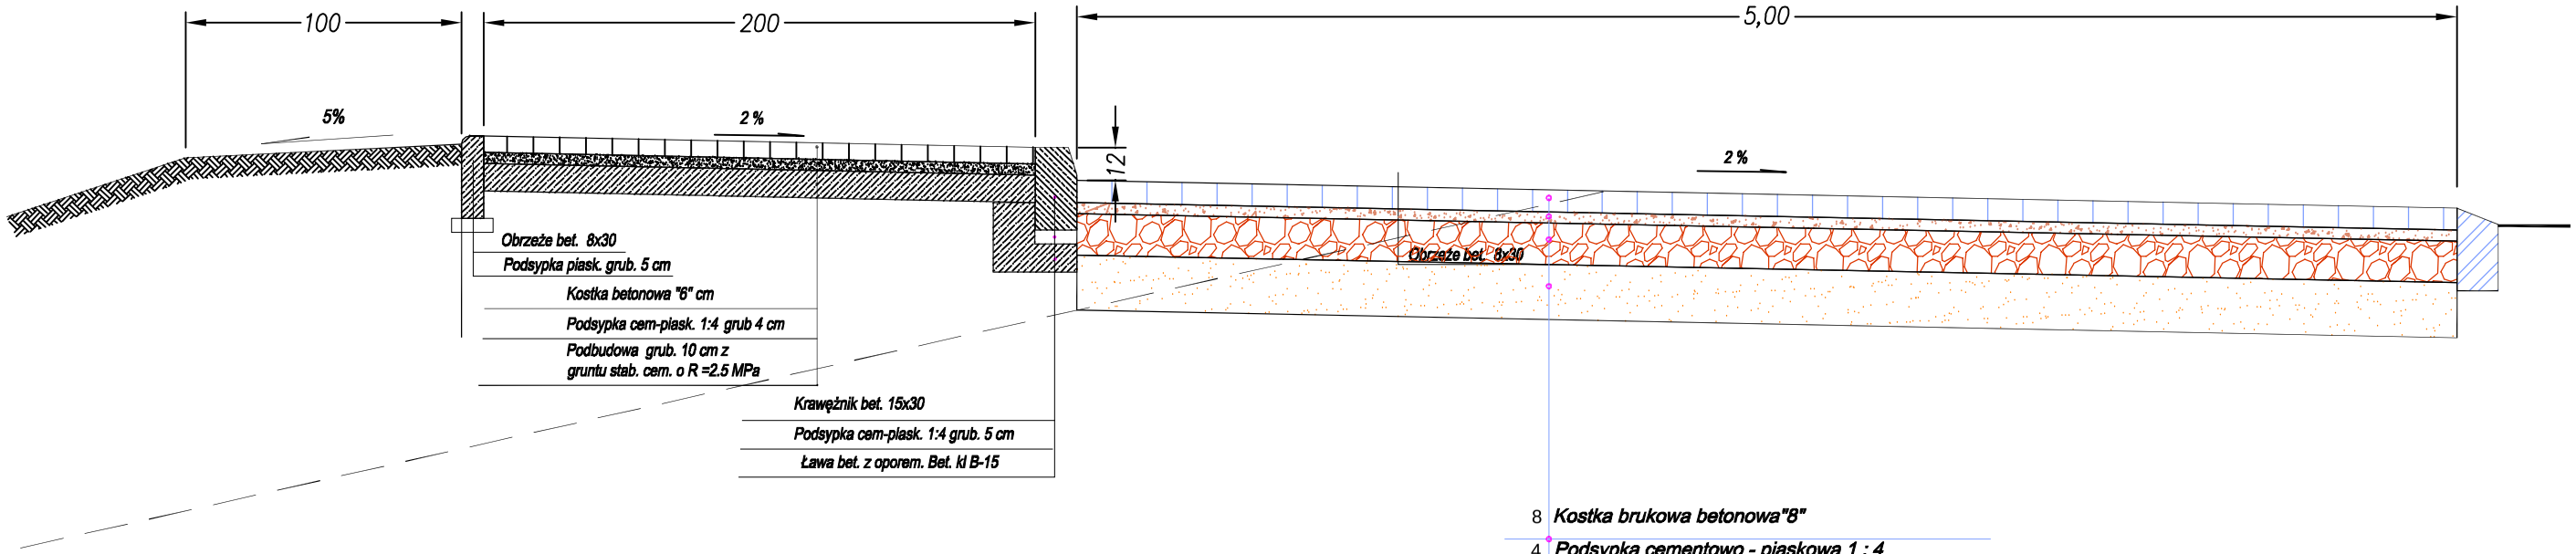

8	Kostka brukowa betonowa"8"
4	Podsypka cementowo - piaskowa 1 : 4
20	Podbudowa zasadnicza z betonu kl. B-7,5.
20	Wa rstwa odsączająca z piasku o współczynniku wodoprzepuszczalności k >8 m/dobę
52	

Nazwa Zakładu Usług Projektowych: PROJEKTOWANIE – NADZORY „PRO–NAD" Bohdan Nieciecki 11–015 Olsztynek ul. Kolejowa 3/24 Tel. (089) 519 27 66		
Adres inwestycji: Olsztynek ul. Szkolna		
Inwestor: UM w Olsztynku		Tytuł Projektu: REMONT NAWIERZCHNI CHODNIKA
Projektował: Andrzej Roman	Upr. nr 279/94/OL	
Opracował: Bohdan Nieciecki	Upr. spec. konstr. – inż. w zakr. dróg Nr 171/91/OL	
Data: Luty 2010	Tytuł rys.: Przekroj poprzeczny chodnika i miesc postojowych	Nr. rys.: 4.
Skala: 1:25		

Click here to get your free novaPDF Lite registration key