


WIDOK Z GÓRY SKALA 1:100

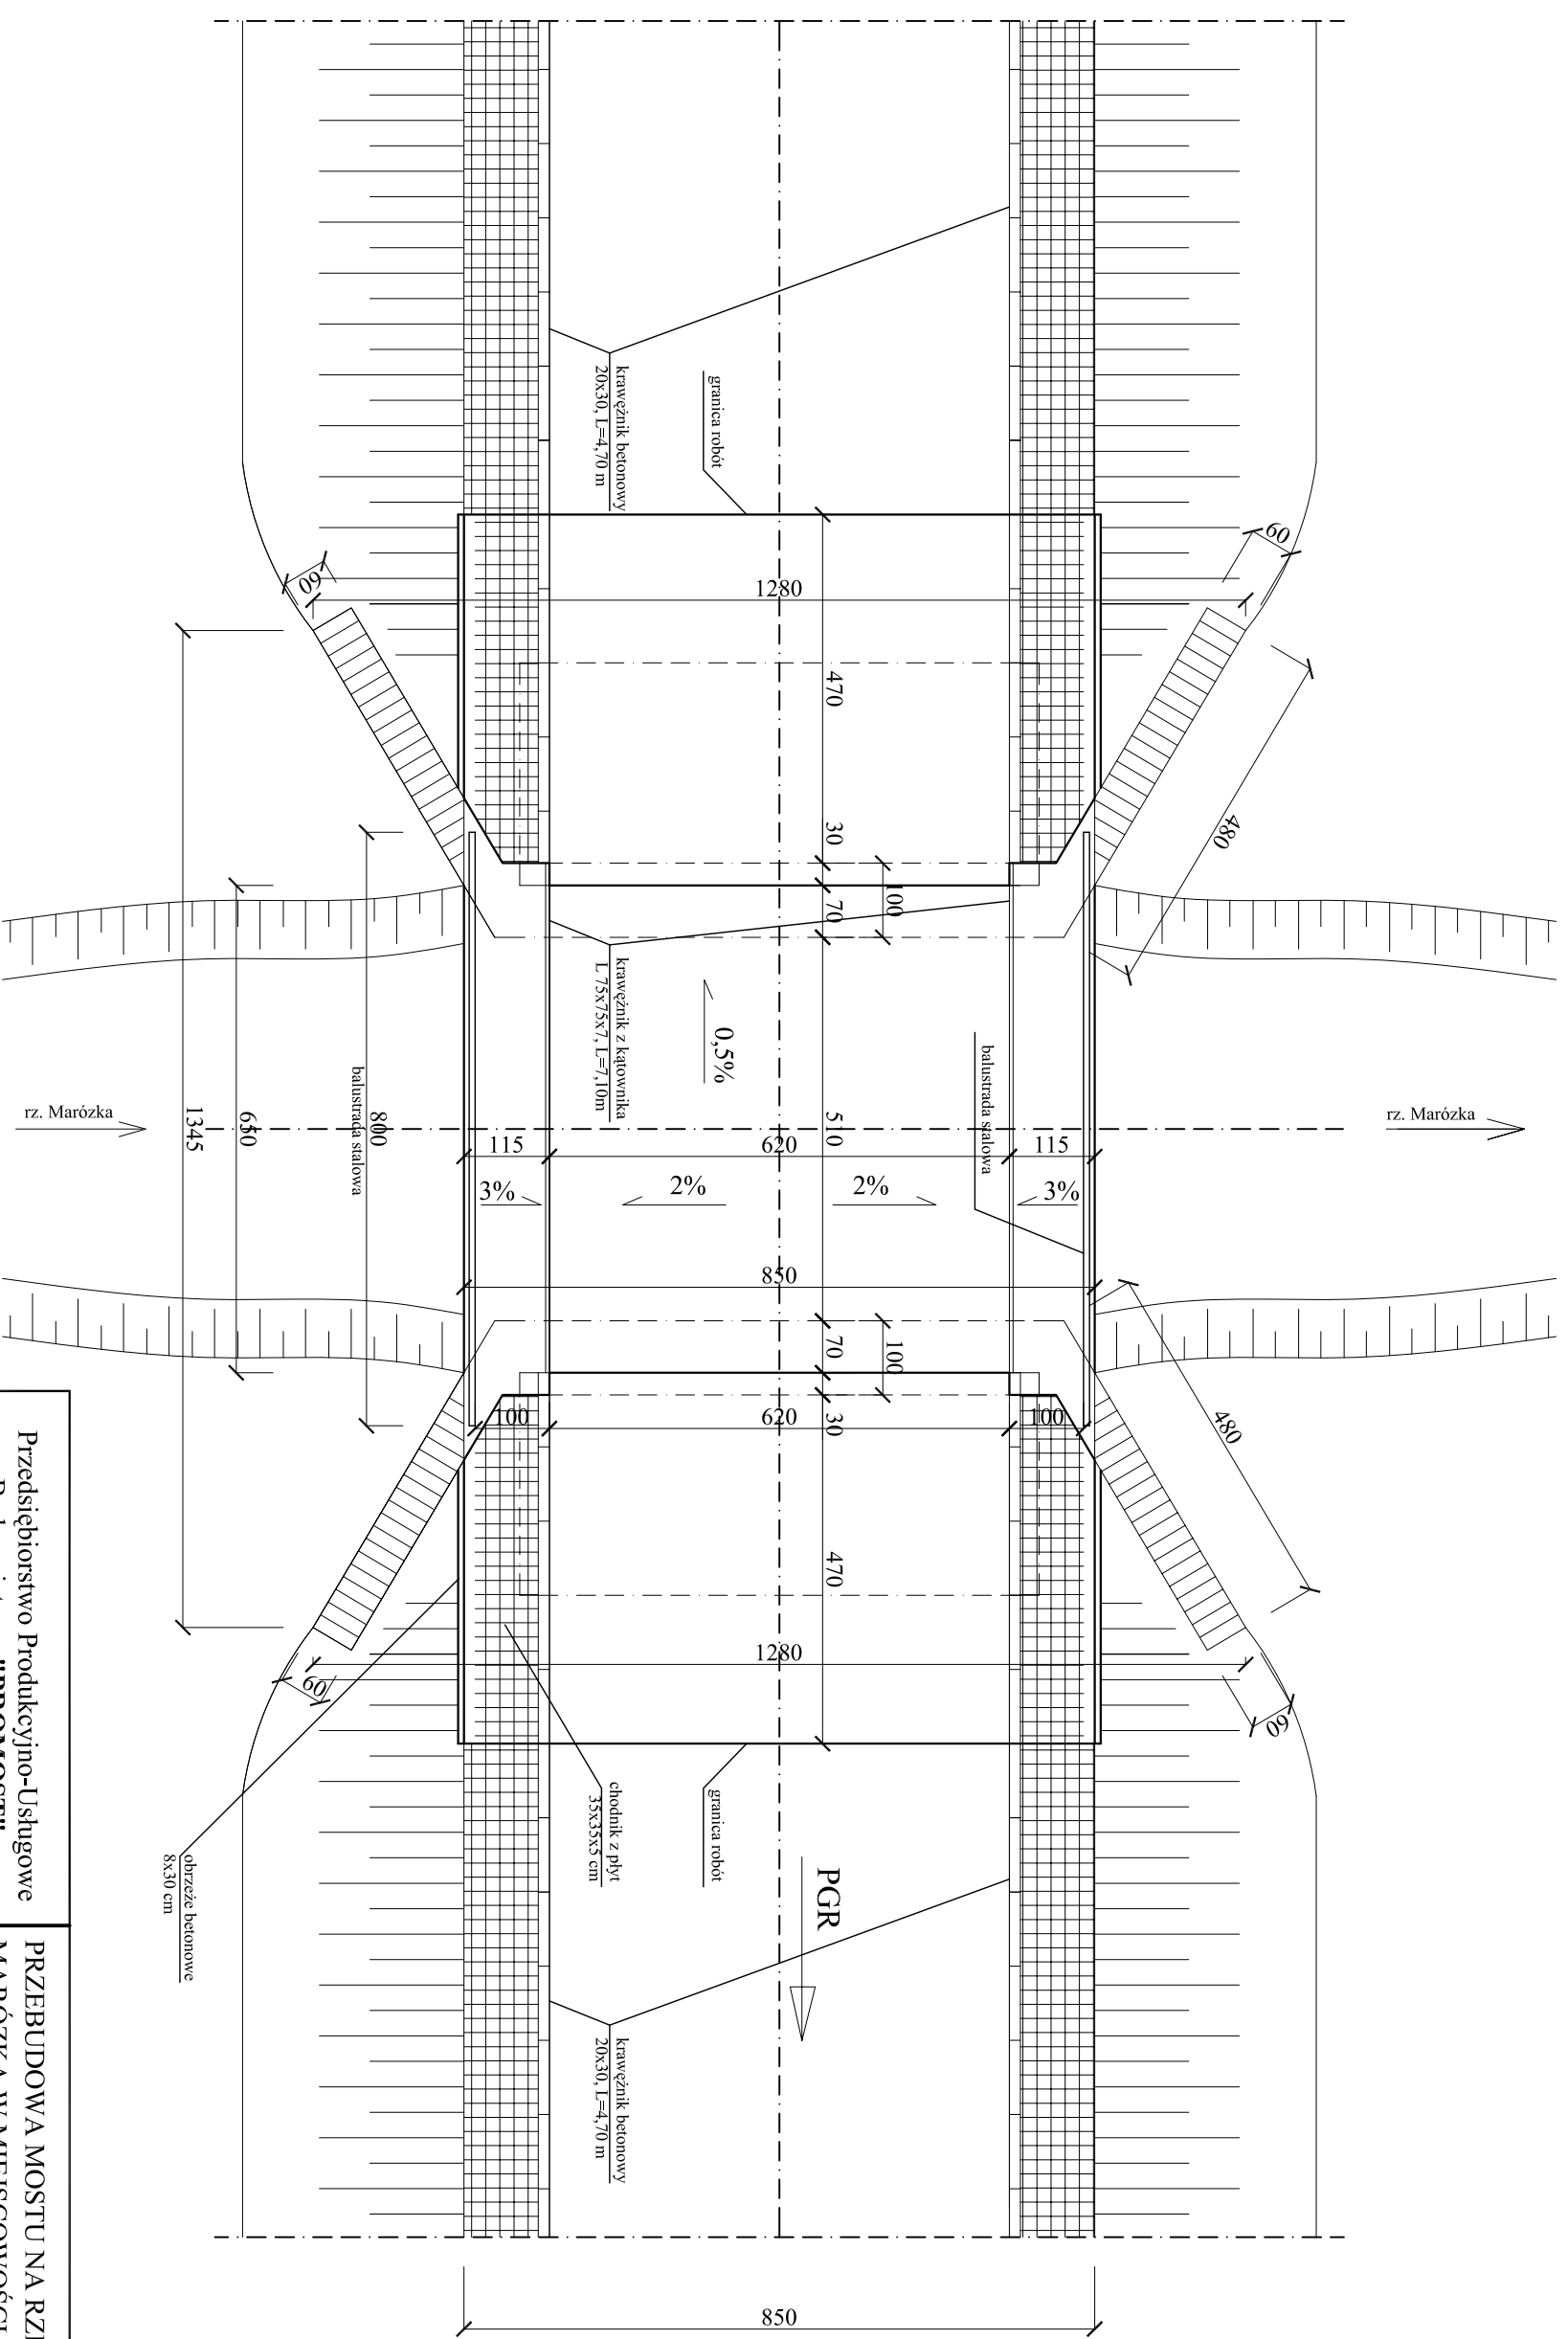

Przedsiębiorstwo Produkcyjno-Usługowe
Budownictwa **"PROMOST"**
09-100 Płońsk ul. Płocka 86c/11

PRZEBUDOWA MOSTU NA RZECIE
MARÓZKA W MIEJSCOWOŚCI WAPLEWO
W CIĄGU DRÓGI POWIATOWEJ

Nr rys. 1
Skala 1:100

Projektował:	mgr inż. Sławomir Leszczyński-upr. MAZ/0124/PWOM/05
Asyst. Projektanta:	mgr inż. Mariusz Kornatowski
Sprawdzający:	mgr inż. Leszek Juszczak-upr. ONB/IF-907/371/67
Kierownik zespołu:	mgr inż. Jan Flis-UAN-424/86/75/84

Widok z góry