



# PRZYCZÓŁEK - GEOMETRIA

## WIDOK Z GÓRY


### SKALA 1:50

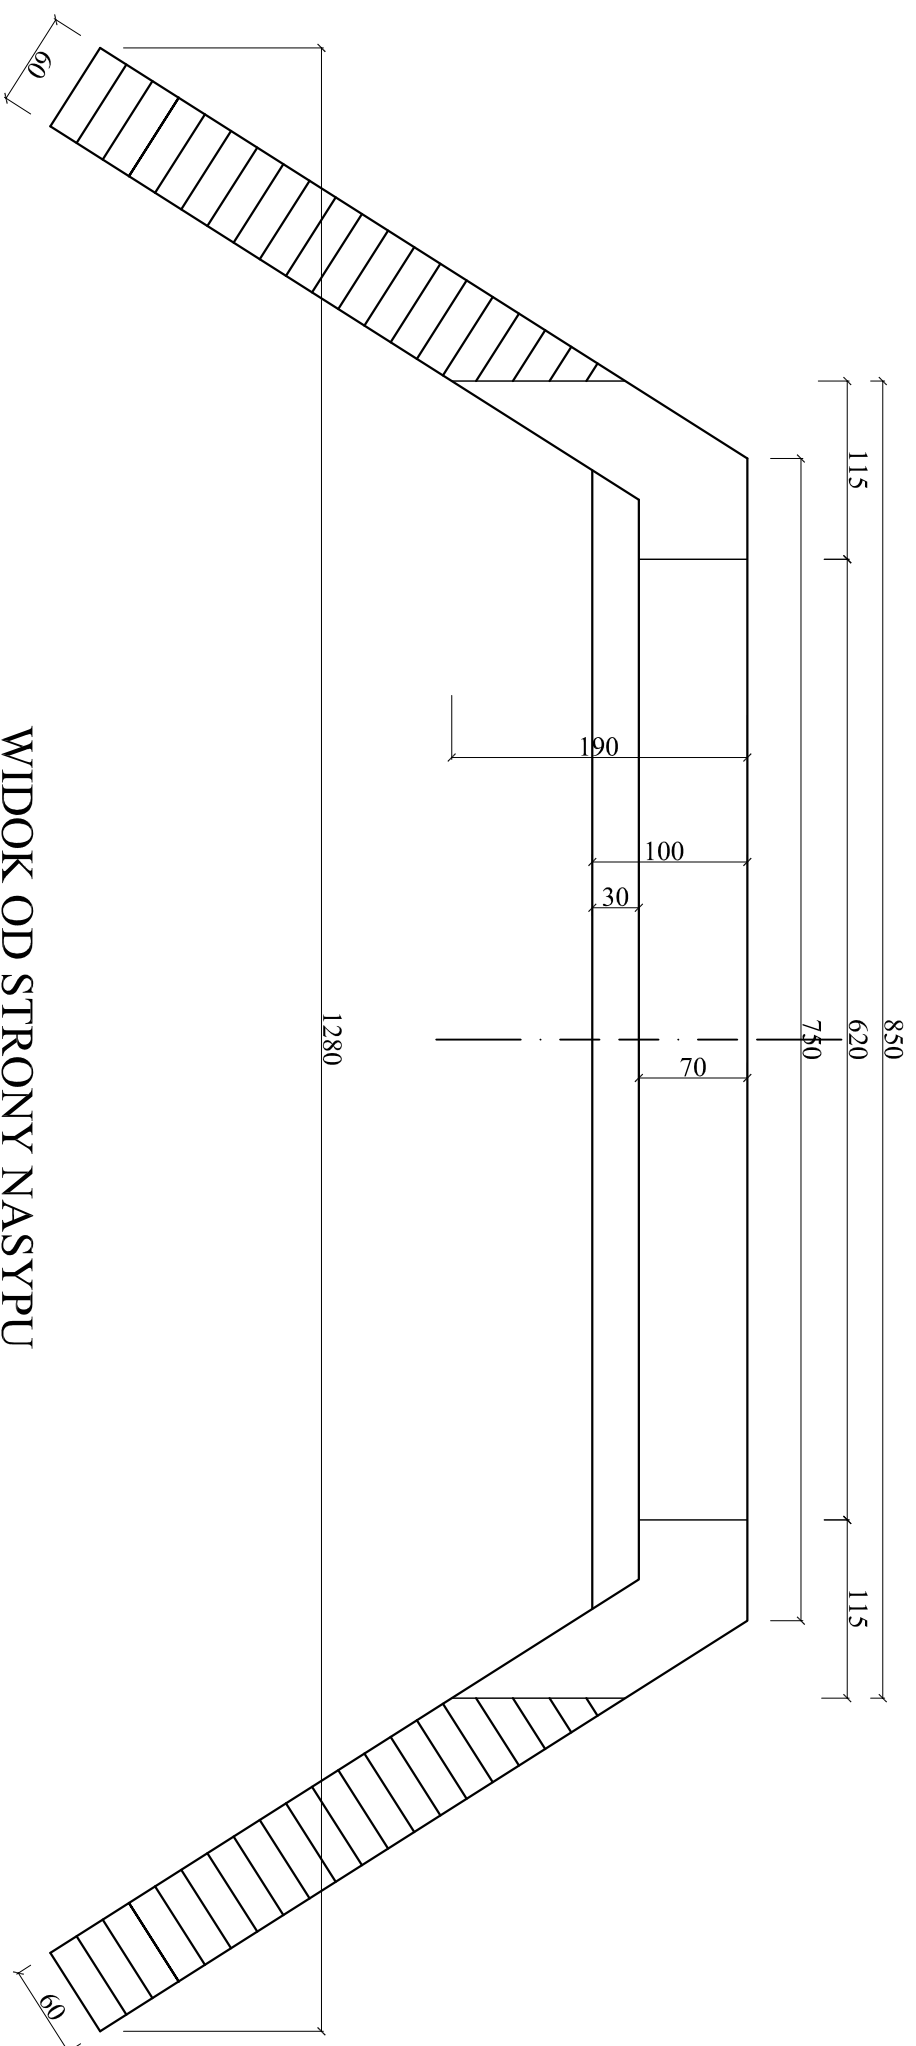

WIDOK OD STRONY NASYPU

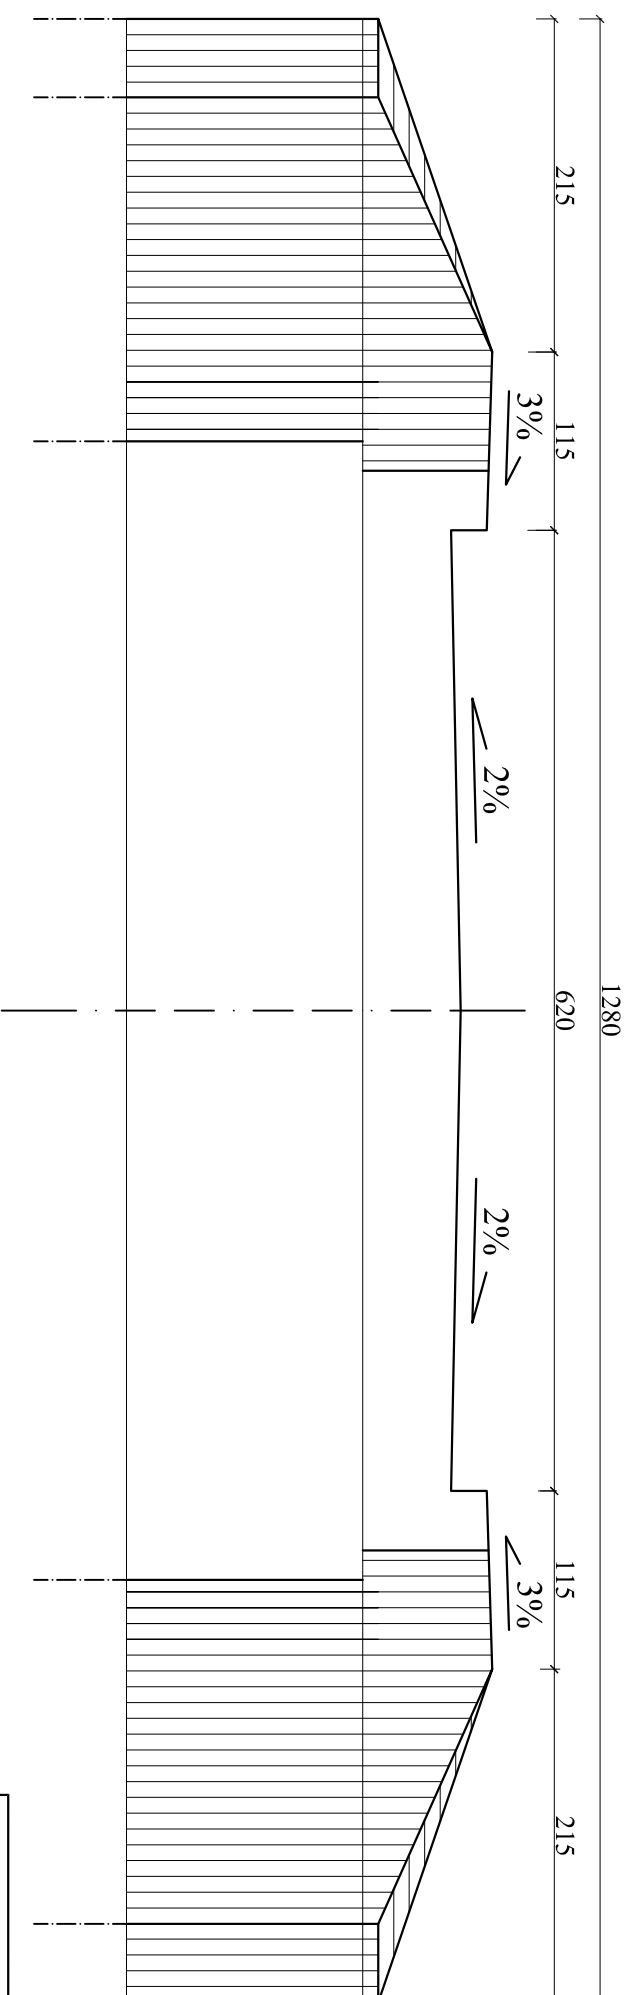

WIDOK NA SKRZYDEŁKO

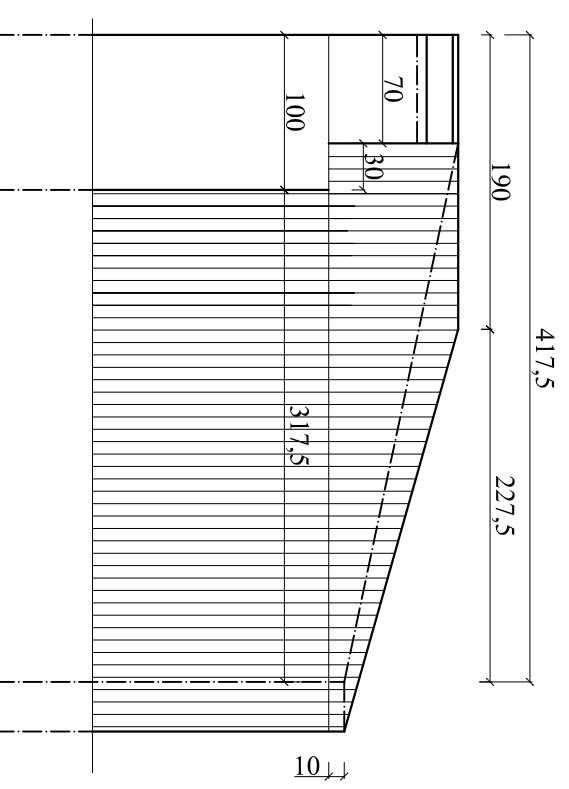

Przedsiębiorstwo Produkcyjno-Usługowe  
Budownictwa **"PROMOST"**  
09-100 Płońsk ul. Płoccka 86e/11

PRZEBUDOWA MOSTU NA RZECIE  
MARÓZKA W MIEJSCOWOŚCI WAPLEWO  
W CIĄGU DRÓGI POWIATOWEJ

Nr ps. 4

Skala 1:50

Projektował:

mgr inż. Sławomir Leszczyński-upr. MAZ/0124/PWOM/05

Asyst. Projektanta:

mgr inż. Mariusz Komarowski

Sprawdzający:

mgr inż. Leszek Juszcak-upr.ONB1.F-907/371/67

Kierownik zespołu:

mgr inż. Jan Flis-UAN-424/86/75/84

Przyczółek-  
rysunek ogólny