


WIDOK Z BOKU

SKALA 1:50

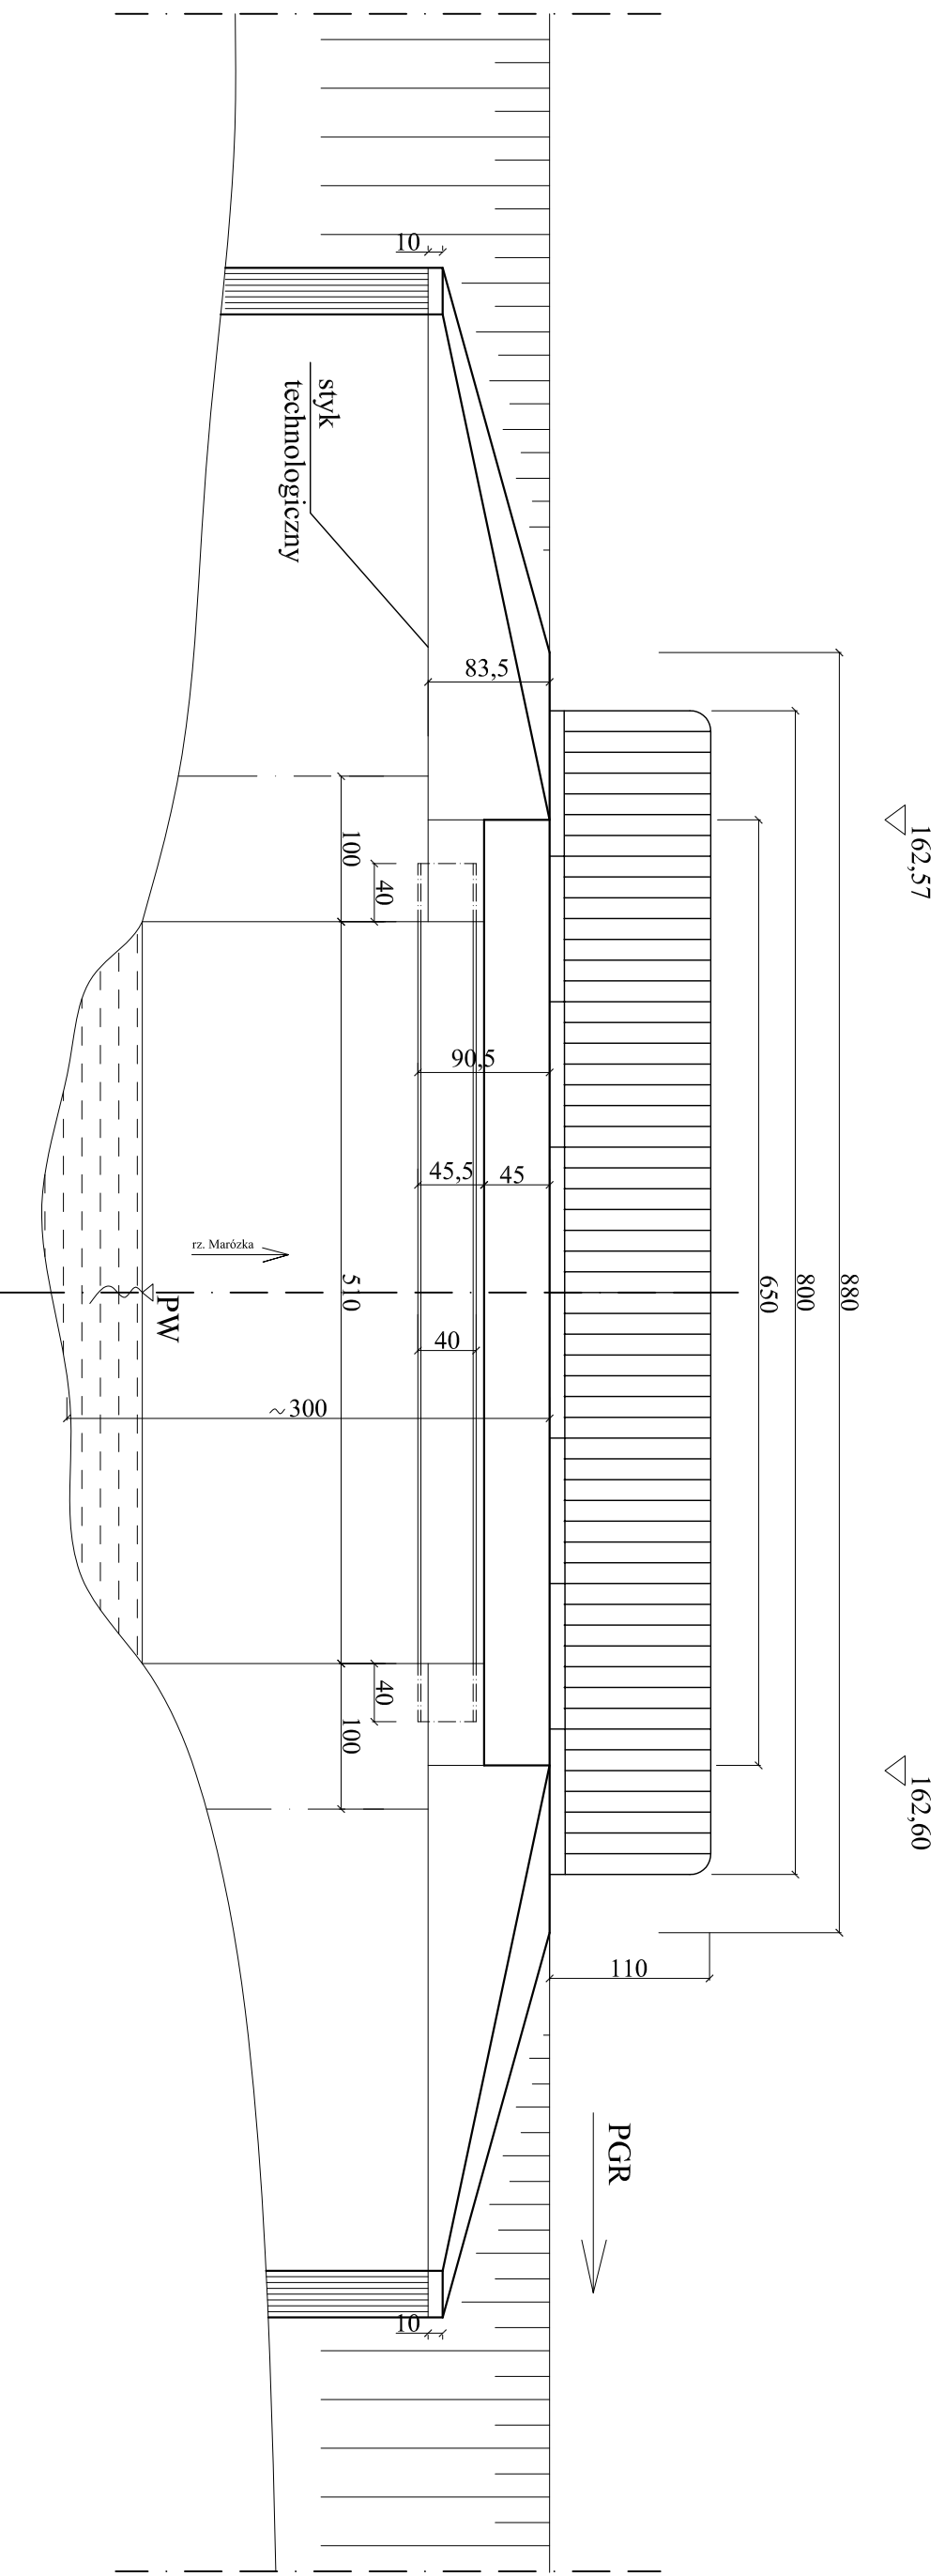

Przedsiębiorstwo Produkcyjno-Usługowe Budownictwa "PROMOST" 09-100 Płońsk ul. Płocka 86c/11		PRZEBUDOWA MOSTU NA RZECIE MARÓZKA W MIEJSCOWOŚCI WAPLEWO W CIĄGU DRÓGI POWIATOWEJ		Nr rys. 2 Skala 1:50
Projektował:	mgr inż. Sławomir Leszczyński-upr. MAZ/0124/PWOM/05	Widok z boku		
Asyst. Projektanta:	mgr inż. Mariusz Kornatowski			
Sprawdzający:	mgr inż. Leszek Juszczyk-upr. ONBI/1907/371/67			
Kierownik zespołu:	mgr inż. Jan Fliś-UAN-424/86/75/84			