ZBROJENIE PŁYTY

WIDOK Z GÓRY
SKALA 1:50

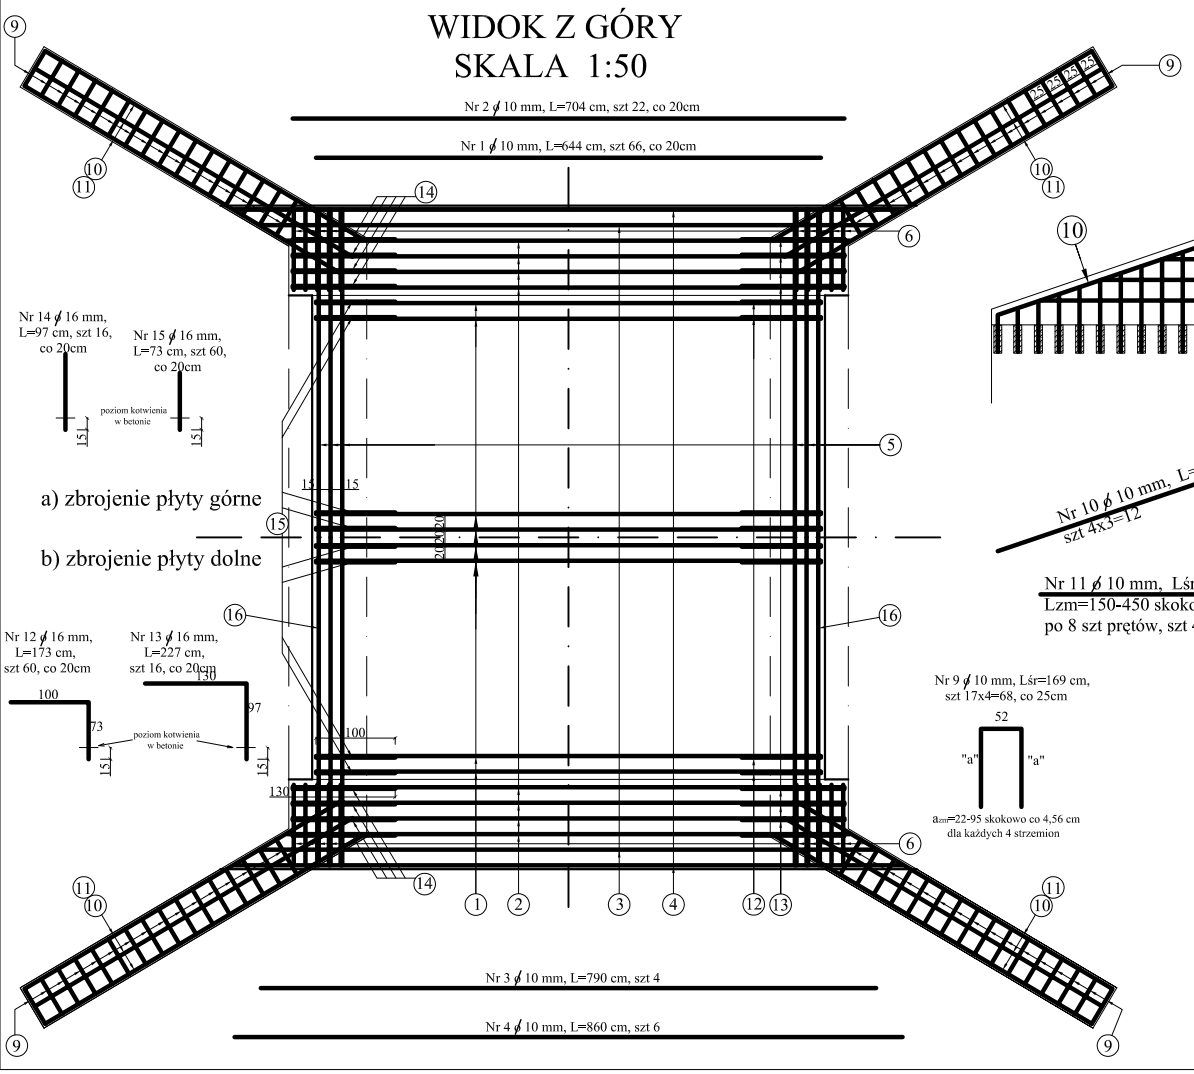

PRZEKRÓJ
SKALA 1:25

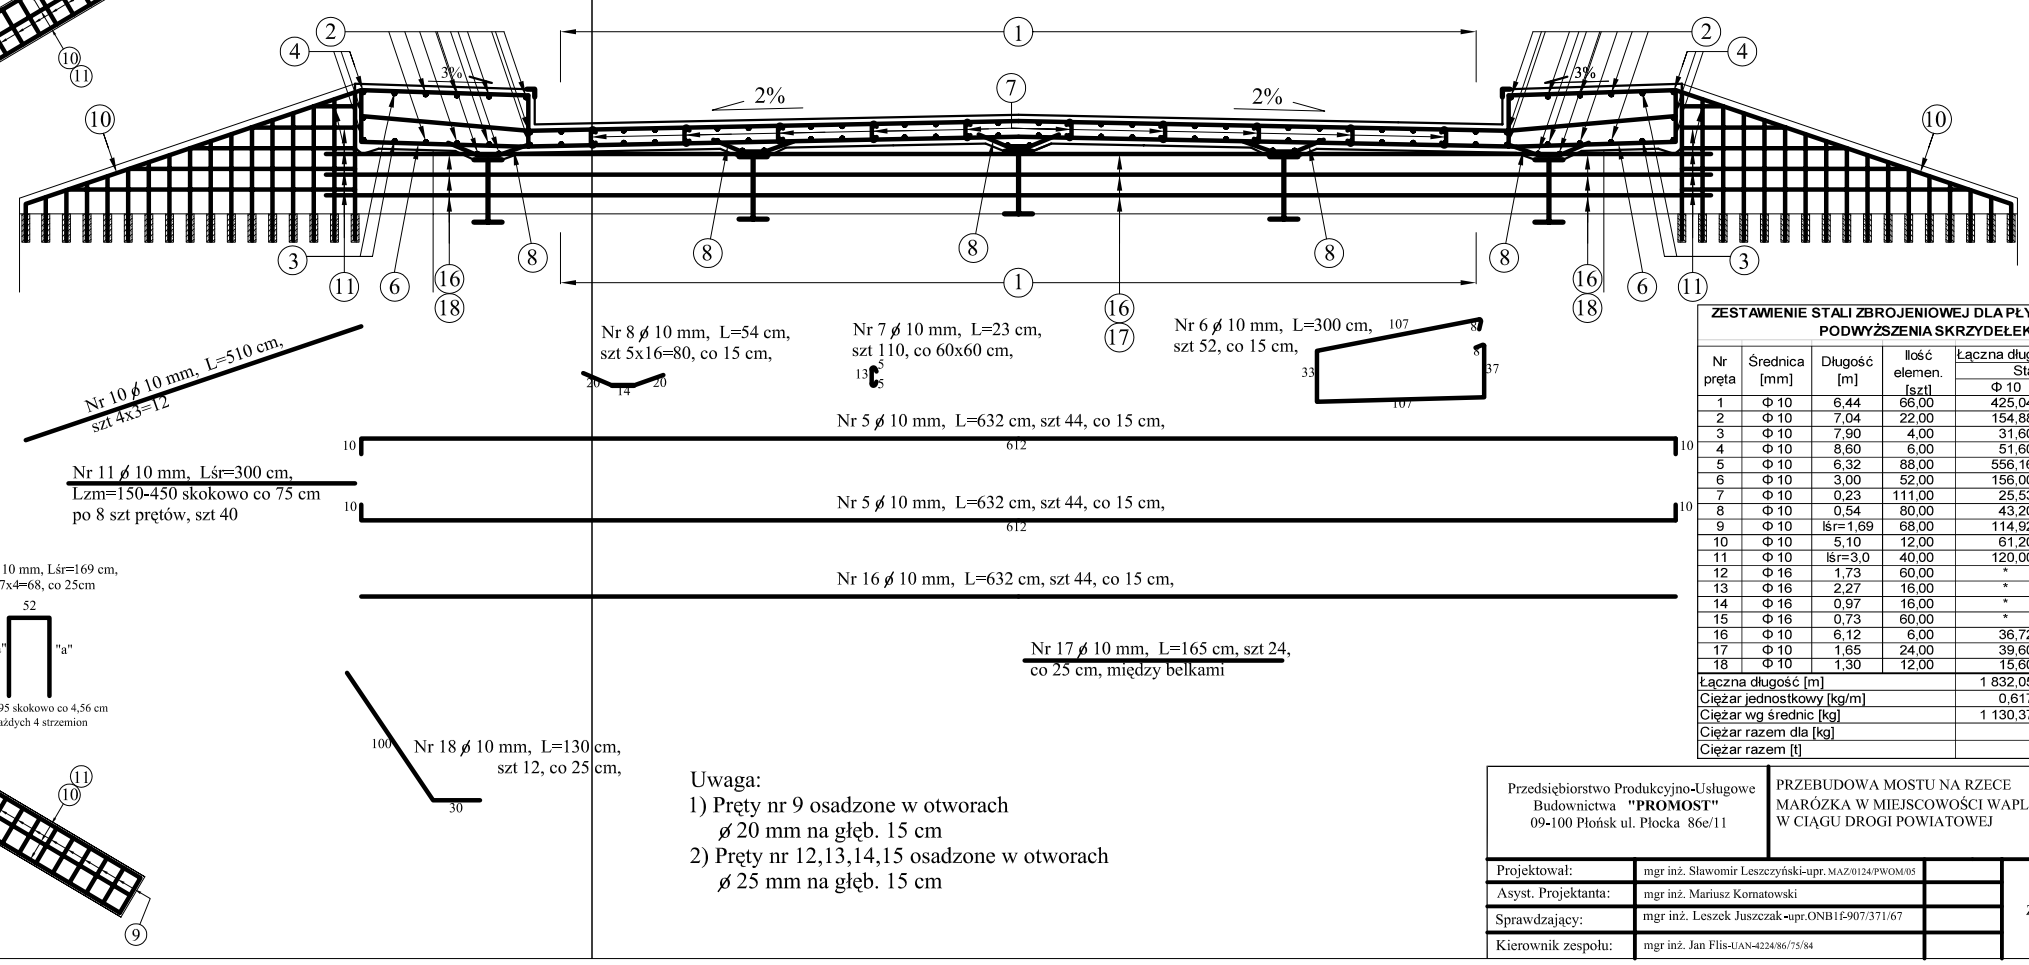

Uwaga:
1) Pręty nr 9 osadzone w otworach ø 20 mm na głęb. 15 cm
2) Pręty nr 12,13,14,15 osadzone w otworach ø 25 mm na głęb. 15 cm

ZESTAWIENIE STALI ZBROJENIOWEJ DLA PŁYTY POMOSTU I PODWYŻSZENIA SKRZYDEŁEK

Nr pręta	Średnica [mm]	Długość [m]	Ilość elemen. [szt]	Łączna długość elementów [m] Stal BST 500	
				Φ 10	Φ 16
1	Φ 10	6,44	66,00	425,04	*
2	Φ 10	7,04	22,00	154,88	*
3	Φ 10	7,90	4,00	31,60	*
4	Φ 10	8,60	6,00	51,60	*
5	Φ 10	6,32	88,00	556,16	*
6	Φ 10	3,00	52,00	156,00	*
7	Φ 10	0,23	111,00	25,53	*
8	Φ 10	0,54	80,00	43,20	*
9	Φ 10	lśr=1,69	68,00	114,92	*
10	Φ 10	5,10	12,00	61,20	*
11	Φ 10	lśr=3,0	40,00	120,00	*
12	Φ 16	1,73	60,00	*	103,80
13	Φ 16	2,27	16,00	*	36,32
14	Φ 16	0,97	16,00	*	15,52
15	Φ 16	0,73	60,00	*	43,80
16	Φ 10	6,12	6,00	36,72	*
17	Φ 10	1,65	24,00	39,60	*
18	Φ 10	1,30	12,00	15,60	*
Łączna długość [m]				1 832,05	199,44
Ciężar jednostkowy [kg/m]				0,617	1,58
Ciężar wg średnic [kg]				1 130,37	315,12
Ciężar razem dla [kg]				1 445,49	
Ciężar razem [t]				**1,445**	

Przedsiębiorstwo Produkcyjno-Usługowe Budownictwa **"PROMOST"**
09-100 Płońsk ul. Płocka 86e/11

PRZEBUDOWA MOSTU NA RZECE MARÓZKA W MIEJSCOWOŚCI WAPLEWO W CIĄGU DROGI POWIATOWEJ

Nr rys. 6

Skala 1:25

Projektował:	mgr inż. Sławomir Leszczyński-upr. MAZ/0124/PWOM/05	Zbrojenie płyty
Asyst. Projektanta:	mgr inż. Mariusz Komatowski	
Sprawdzający:	mgr inż. Leszek Juszczak-upr.ONB1f-907/371/67	
Kierownik zespołu:	mgr inż. Jan Flis-UAN-4224/86/75/84	