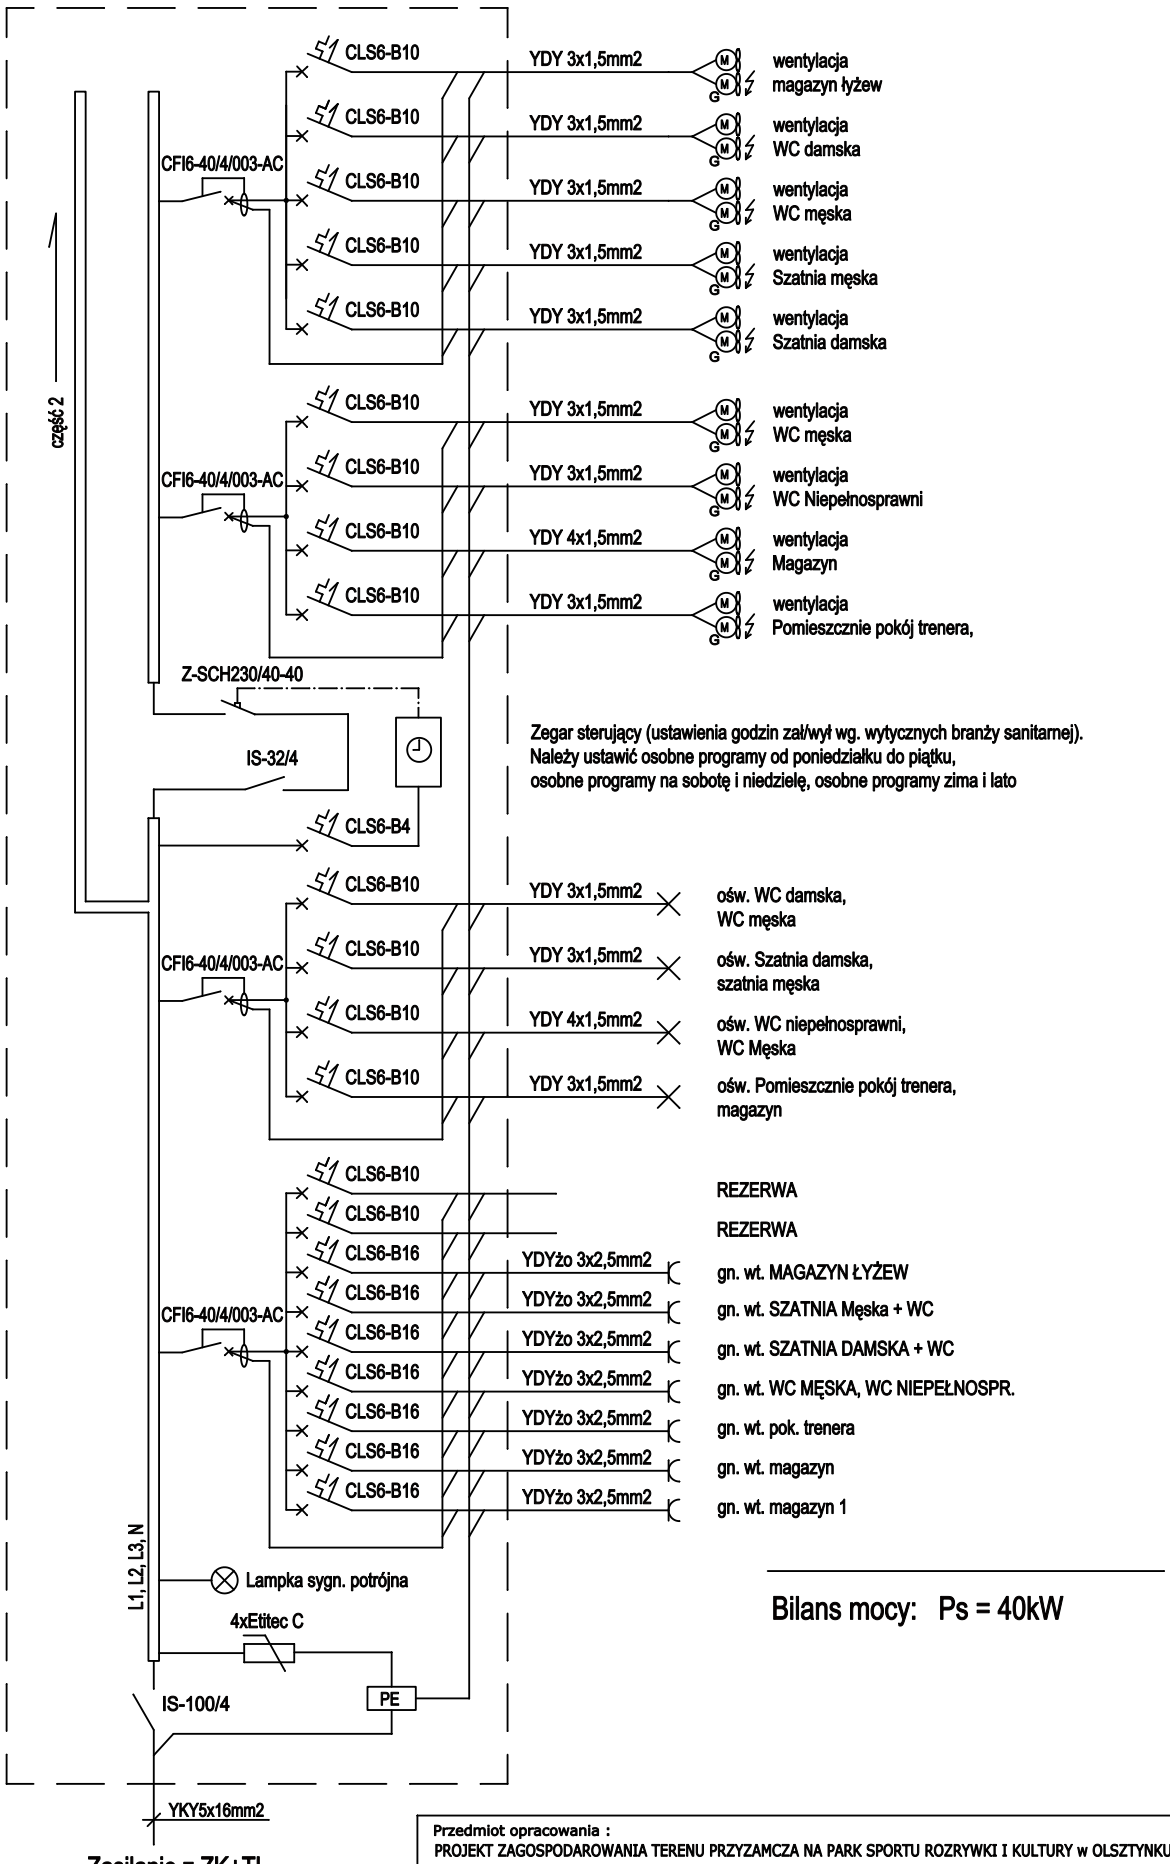

Bilans mocy: Ps = 40kW

Przedmiot opracowania :
PROJEKT ZAGOSPODAROWANIA TERENU PRZYZAMCZA NA PARK SPORTU ROZRYWKI I KULTURY w OLSZTYNKU

ZAGOSPODAROWANIE STREFY SPORTU "MOJE BOISKO -ORLIK 2011"

Projekt budowlany wykonawczy schemat instalacji	Inwestor : URZĄD MIEJSKI W OLSZTYNKU 11-015 Olsztynek, ul. Ratusz 1		data : marzec 2011
Branża: ELEKTRYCZNA	Główny projektant koordynator : mgr inż. arch. Krystyna Wierzchowska	nr 207/69 OL Nr czł. Izby Arch. MA - 1382	Skala szkic
Temat rysunku : RZUT PARTERU	projektant : techn. Leszek Osiński opracował: mgr inż. Adam Osiński	GP.I.7342/263/TO/94	Nr rysunku E-4a