


T1 - Obudowa minimum 6x24 mod.

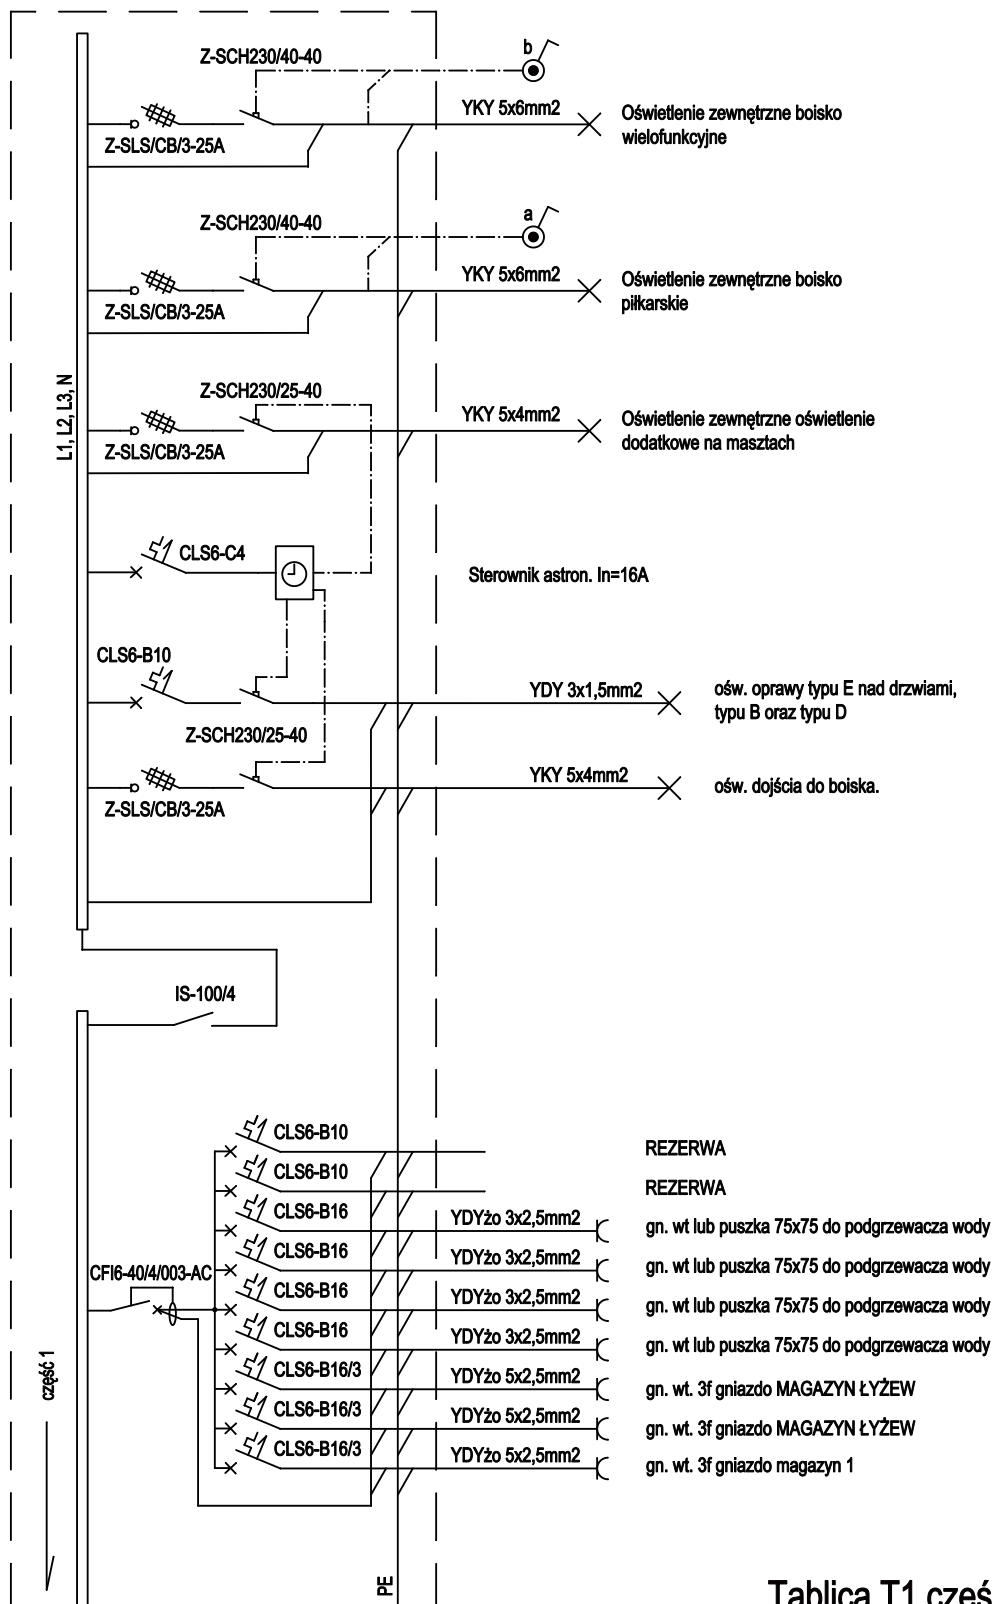

Tablica T1 część 2

Przedmiot opracowania : PROJEKT ZAGOSPODAROWANIA TERENU PRZYZAMCZA NA PARK SPORTU ROZRYWKI I KULTURY W OLSZTYNKU ZAGOSPODAROWANIE STREFY SPORTU "MOJE BOISKO -ORLIK 2011"			
Projekt budowlany wykonawczy	Inwestor : URZĄD MIEJSKI W OLSZTYNKU 11-015 Olsztynek, ul. Ratusz 1	data : marzec 2011	
schemat instalacji	Główny projektant koordynator : mgr inż. arch. Krystyna Wierchowaska	nr 207/69 OL Nr czł. Izby Arch. MA - 1382	Skala szkic
Branża: ELEKTRYCZNA	projektant : techn. Leszek Osiński	GP.1.7342/263/TO/94	Nr rysunku E-4b
Temat rysunku : RZUT PARTERU	opracował: mgr inż. Adam Osiński		