INSTALACJI CENTRALNEGO OGRZEWANIA
RZUT PARTERU, SKALA 1:50

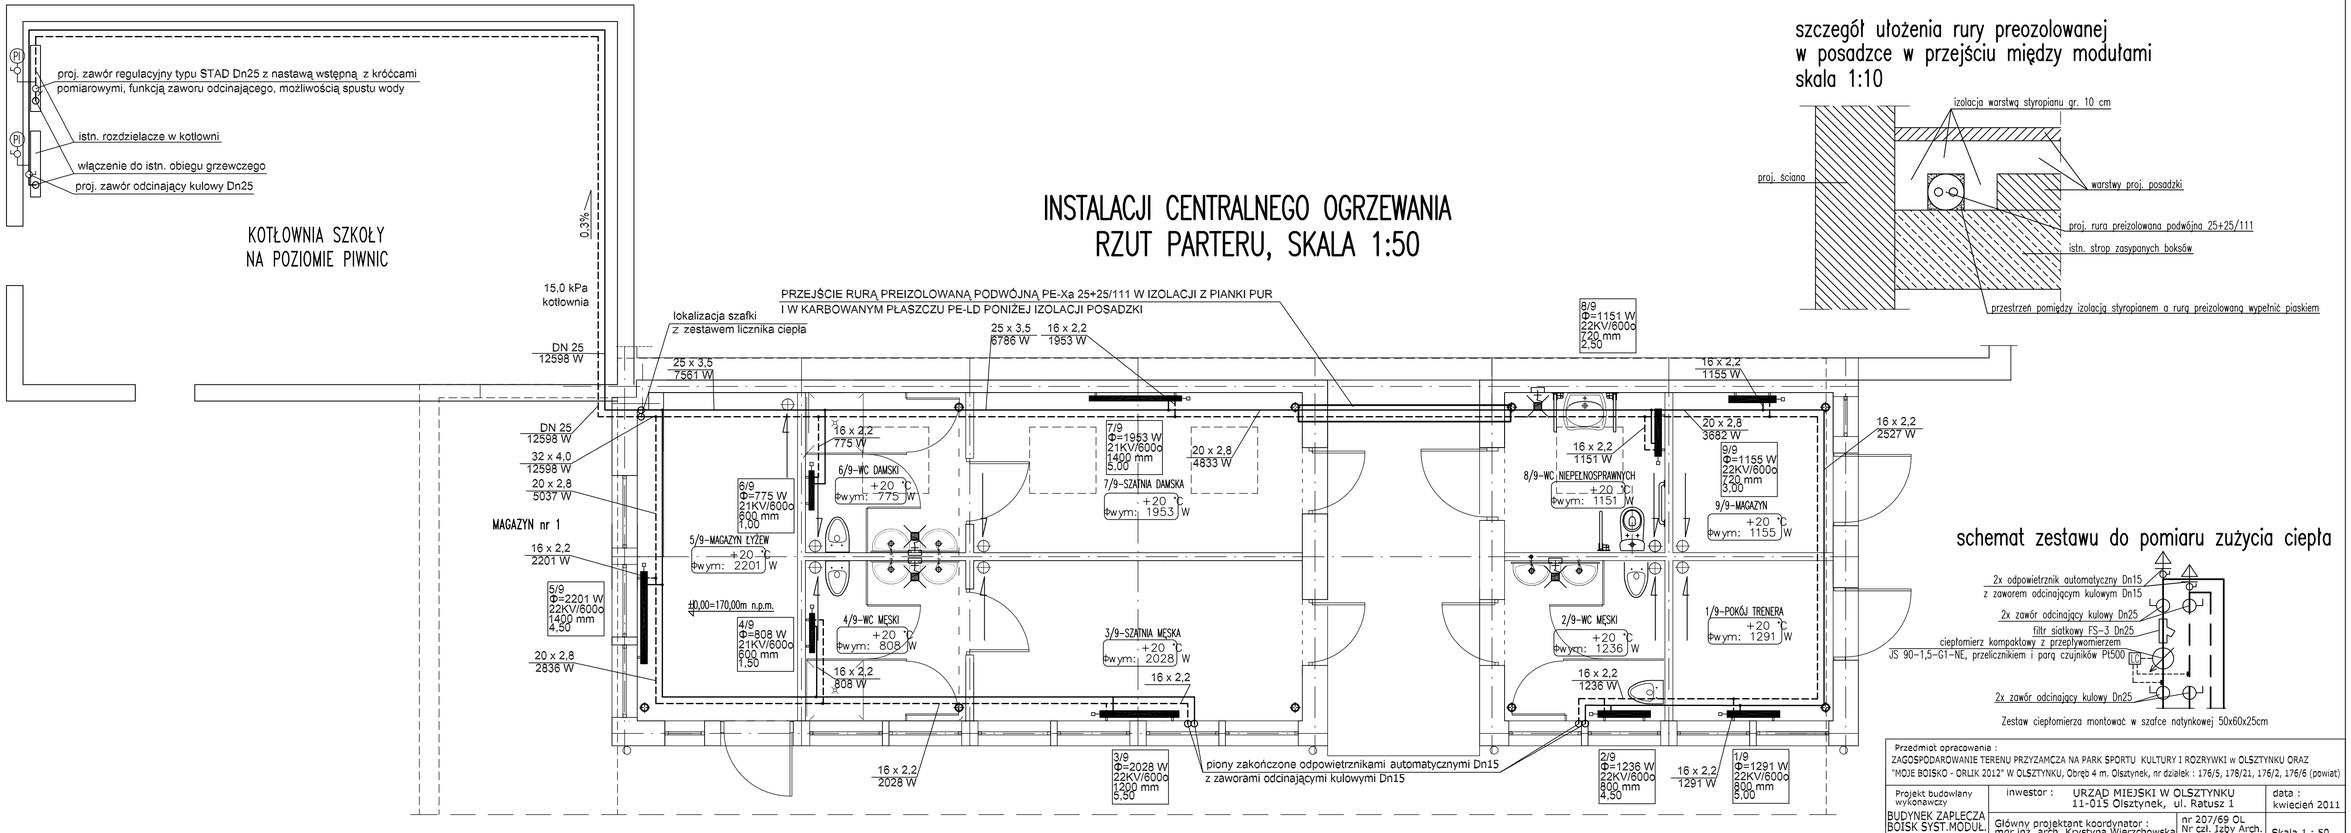

szczegół ułożenia rury preozolowanej w posadzce w przejściu między modułami
skala 1:10

schemat zestawu do pomiaru zużycia ciepła

Zestaw ciepłomierza montować w szafce natynkowej 50x60x25cm

Przedmiot opracowania : ZAGOSPODAROWANIE TERENU PRZYZAMCZA NA PARK SPORTU KULTURY I ROZRYWKI w OLSZTYNKU ORAZ "MOJE BOISKO - ORLIK 2012" W OLSZTYNKU, Obręb 4 m. Olsztynek, nr działek : 176/5, 178/21, 176/2, 176/6 (powiat)			
Projekt budowlany wykonawczy BUDYNEK ZAPLECZA BOISK SYST.MODUL.	inwestor : URZĄD MIEJSKI W OLSZTYNKU 11-015 Olsztynek, ul. Ratusz 1		data : kwiecień 2011
Branża: SANITARNA	Główny projektant koordynator : mgr inż. arch. Krystyna Wierzchowska	nr 207/69 OL Nr czł. izby Arch. MA - 1382	Skala 1 : 50
Temat rysunku : INST. C.O. - RZUT PARTERU	projektował : mgr inż. Barbara Otulak sprawdził: mgr inż. Andrzej Kurowski	WAM/0126/POOS/06 448/94/OL	Nr rysunku S-4